




FASAD MOT NV

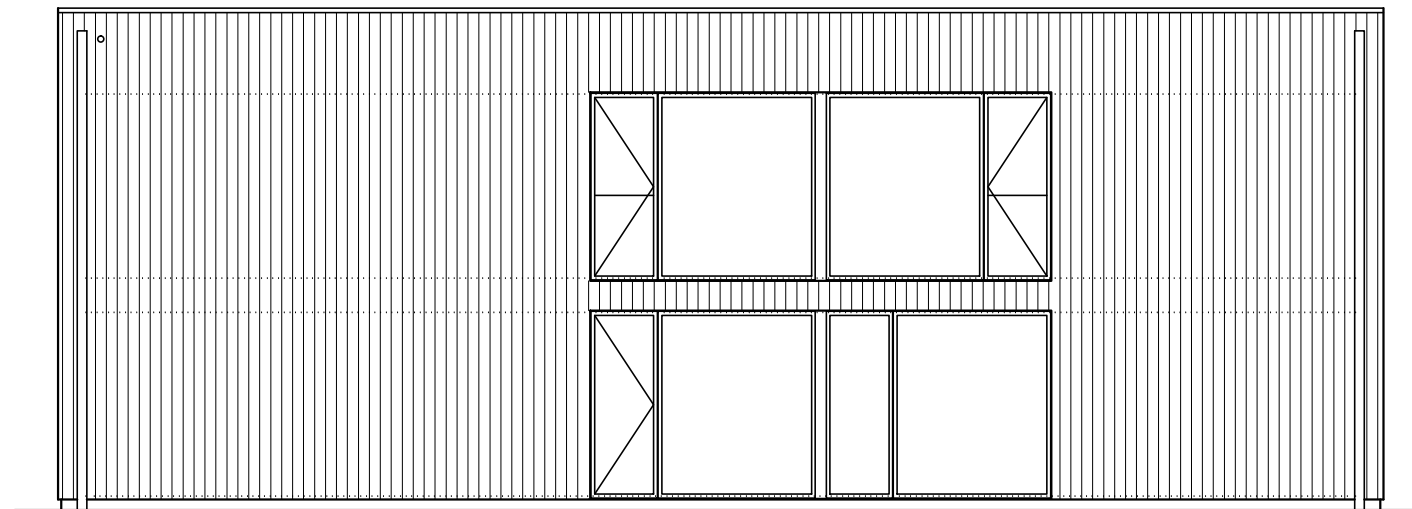

FASAD MOT NO

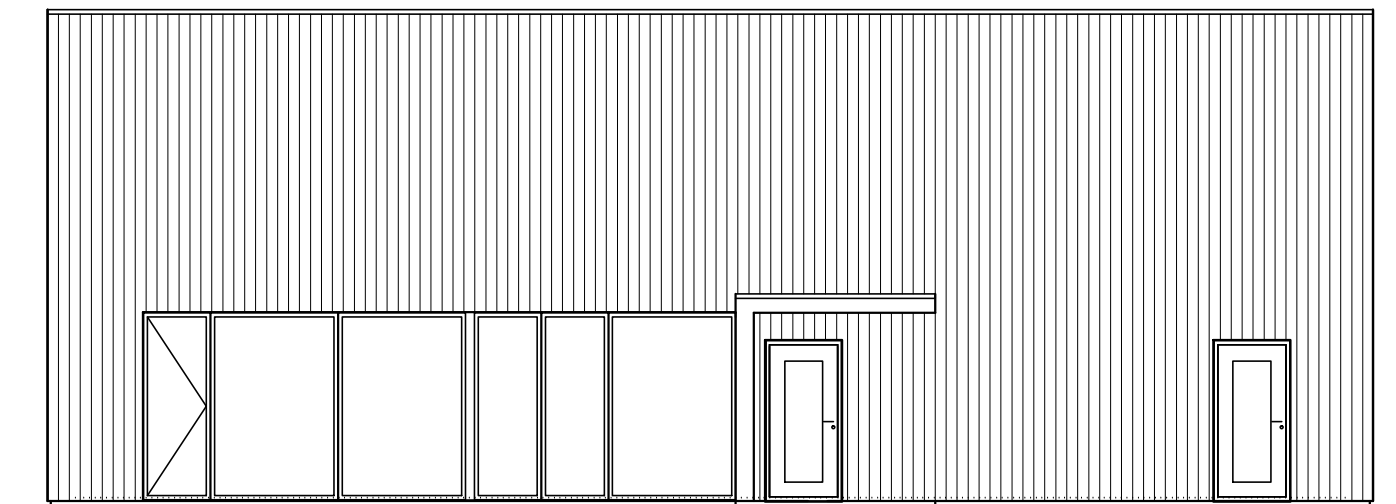

FASAD MOT SV

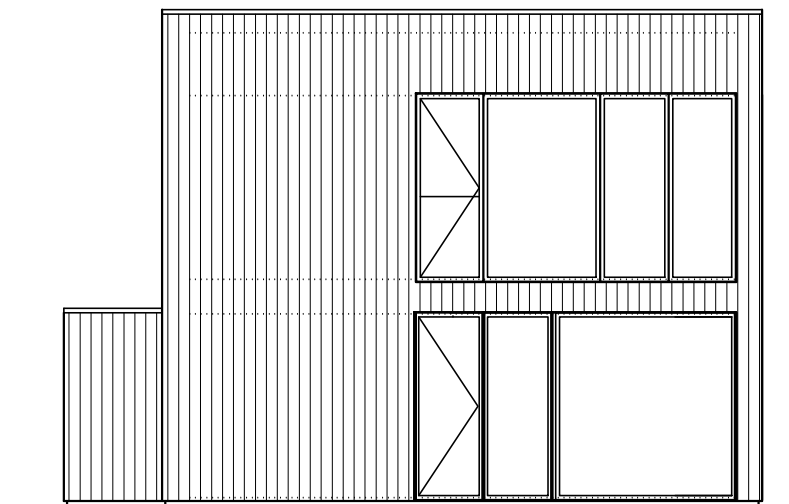

FASAD MOT SO

ARKITEKTHUS

Gert Wingårdh
Projekt: 1469

SKALA: 1:100 A3

Denna handling är skyddad av upphovsrättslagen och får ej användas av andra än Arkitekthus.
Ritningar får ej ändras, kopieras, delges eller skickas till någon annan part utan Arkitekthus tillåtelse.

