
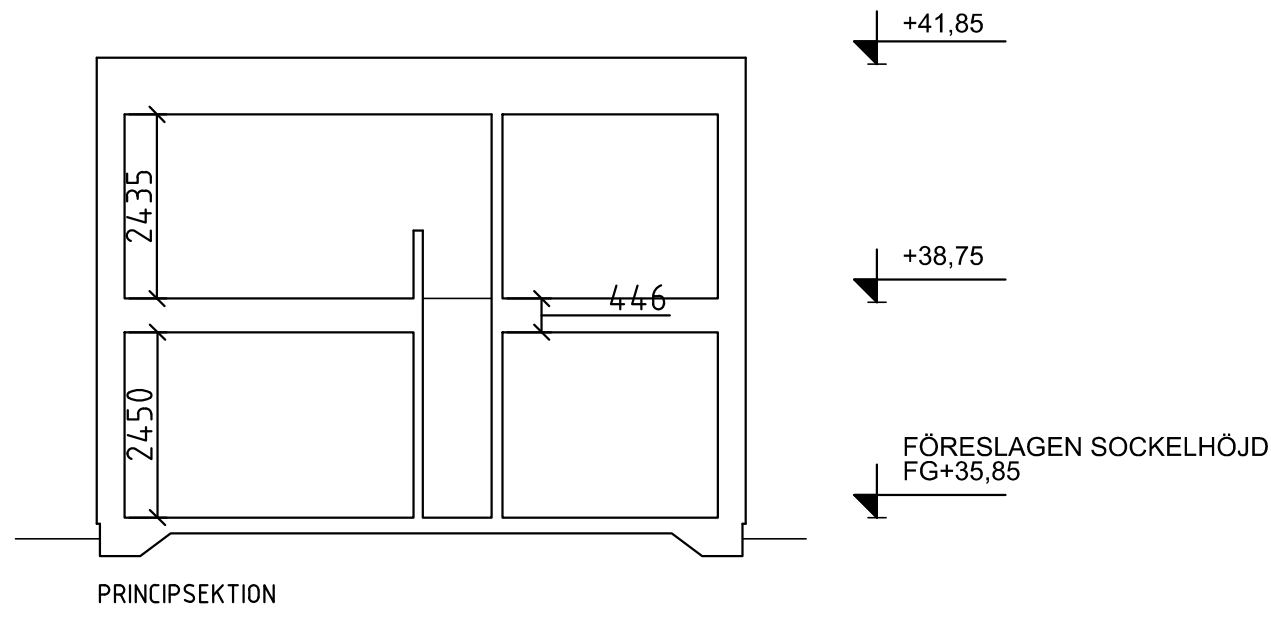
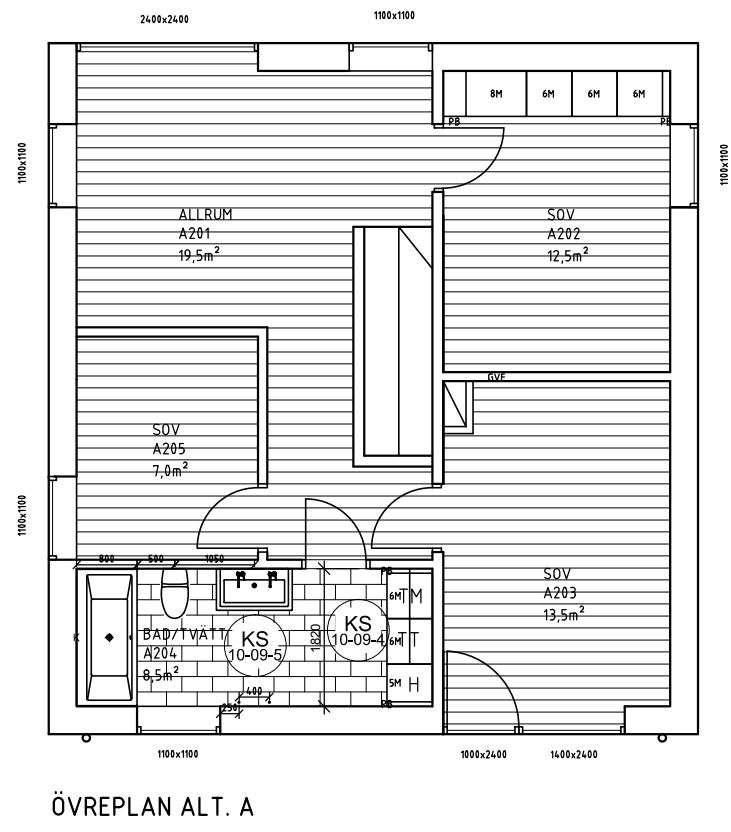


ARKITEKTHUS

Thomas Sandell
Projekt: 1478

SKALA: 1:100 A3

Denna handling är skyddad av upphovsrättslagen och får ej användas av andra än Arkitekthus.
Ritningar får ej ändras, kopieras, delges eller skickas till någon annan part utan Arkitekthus tillåtelse.

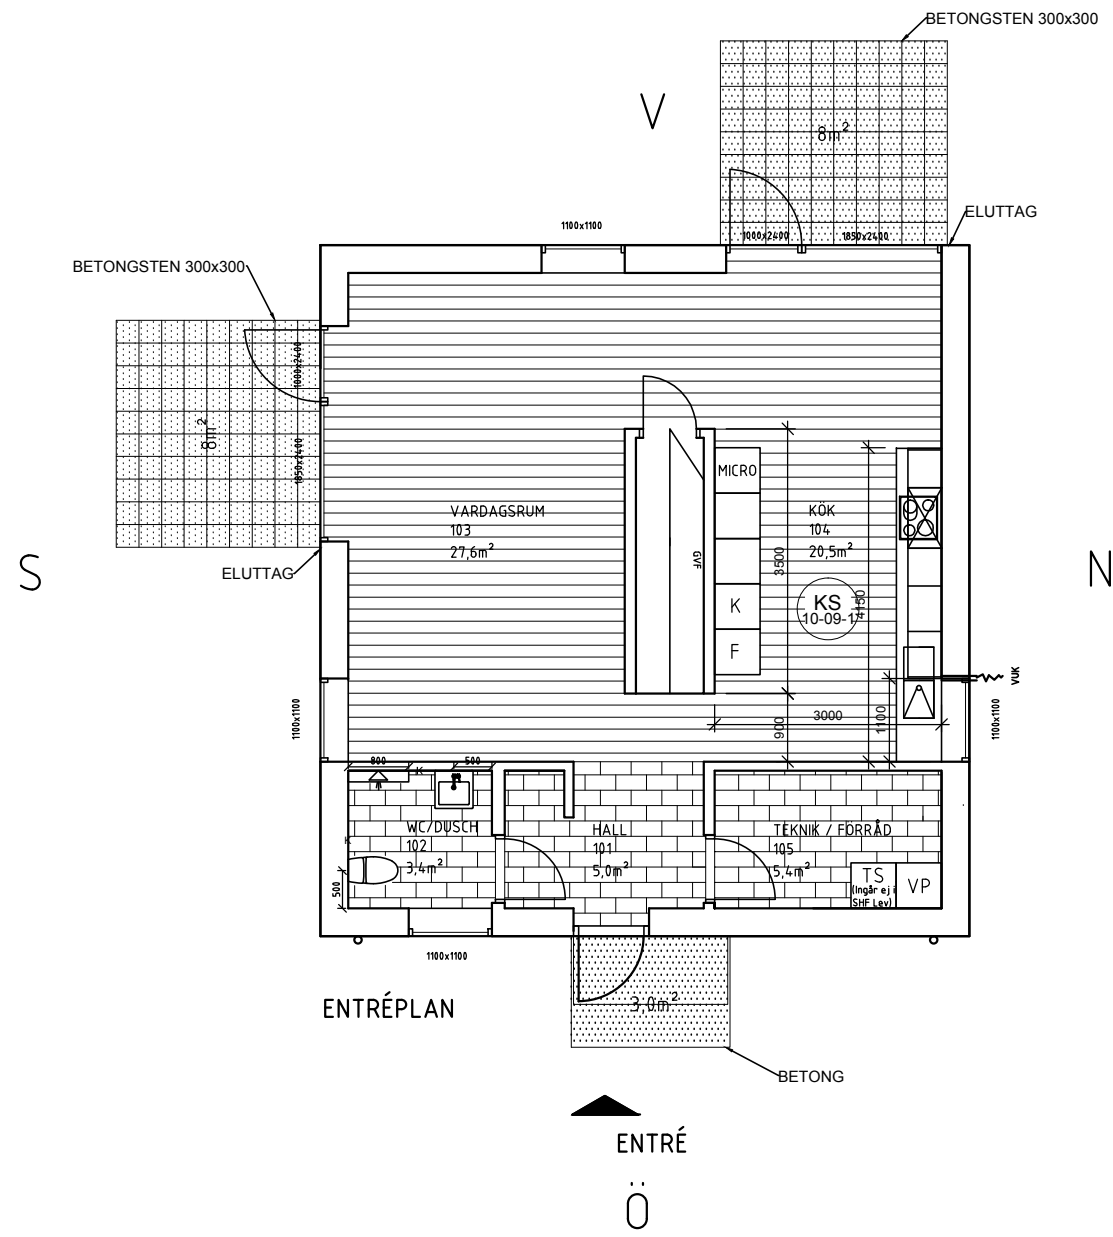

ARKITEKTHUS

Thomas Sandell
Projekt: 1478

SKALA: 1:100 A3

Denna handling är skyddad av upphovsrättslagen och får ej användas av andra än Arkitektus. Ritningar får ej ändras, kopieras, delges eller skickas till någon annan part utan Arkitektus tillåtelse.