




FASAD ÖST

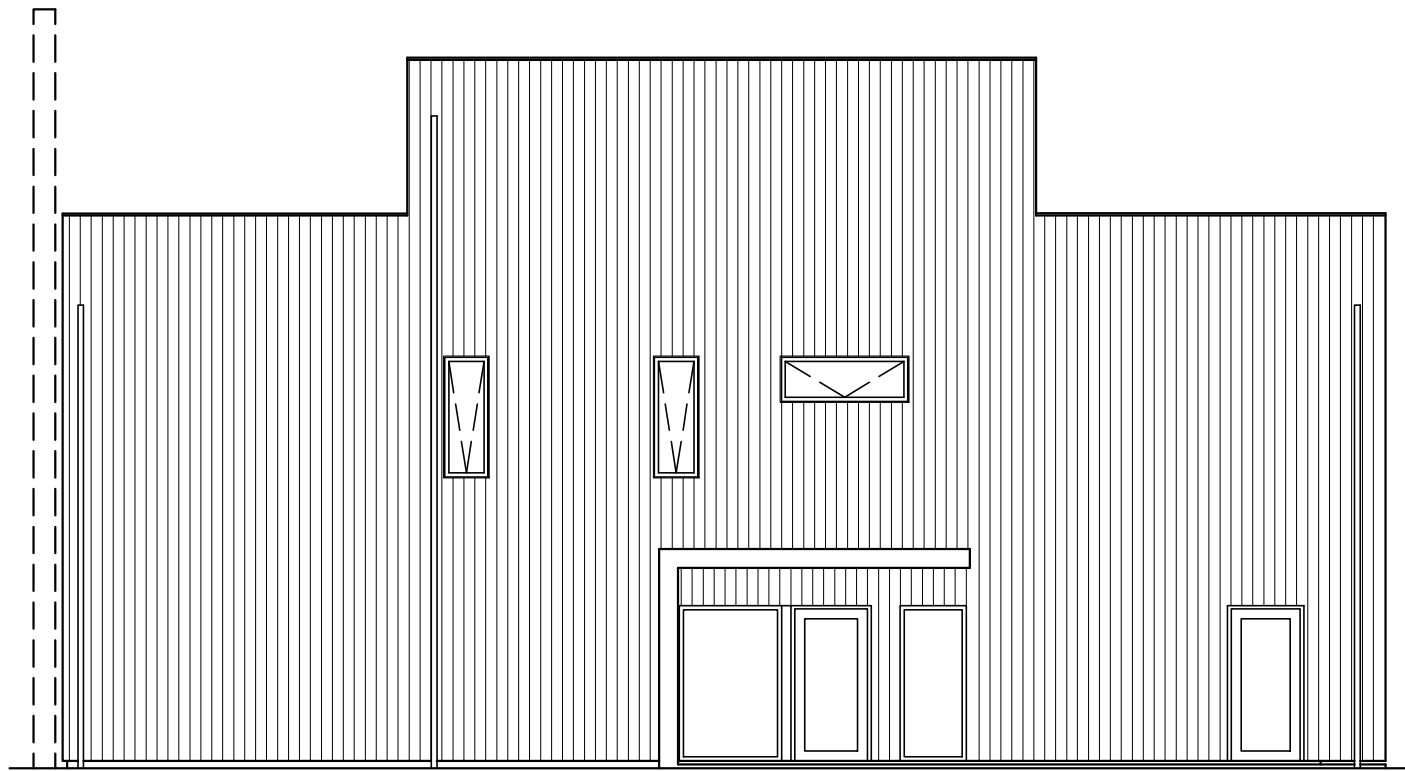

FASAD NORD

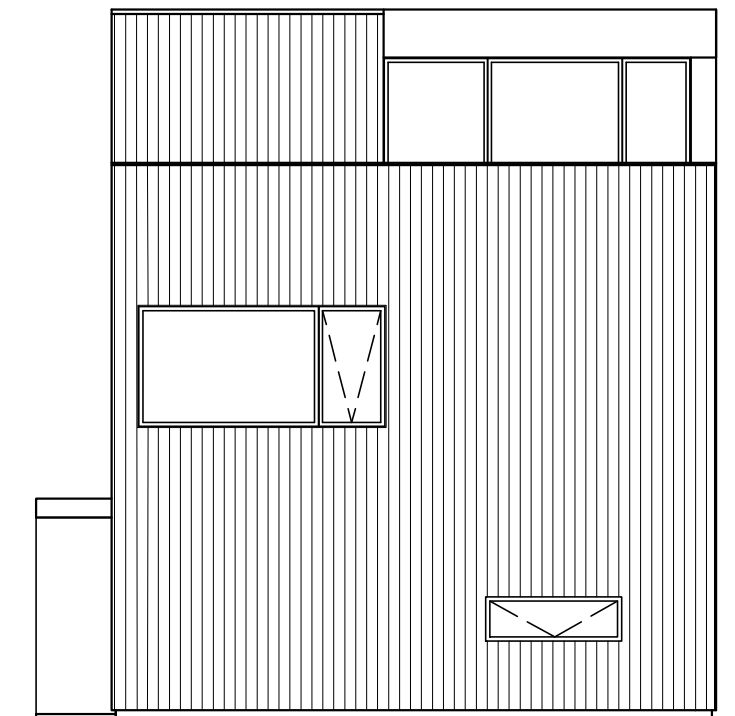

FASAD VÄST

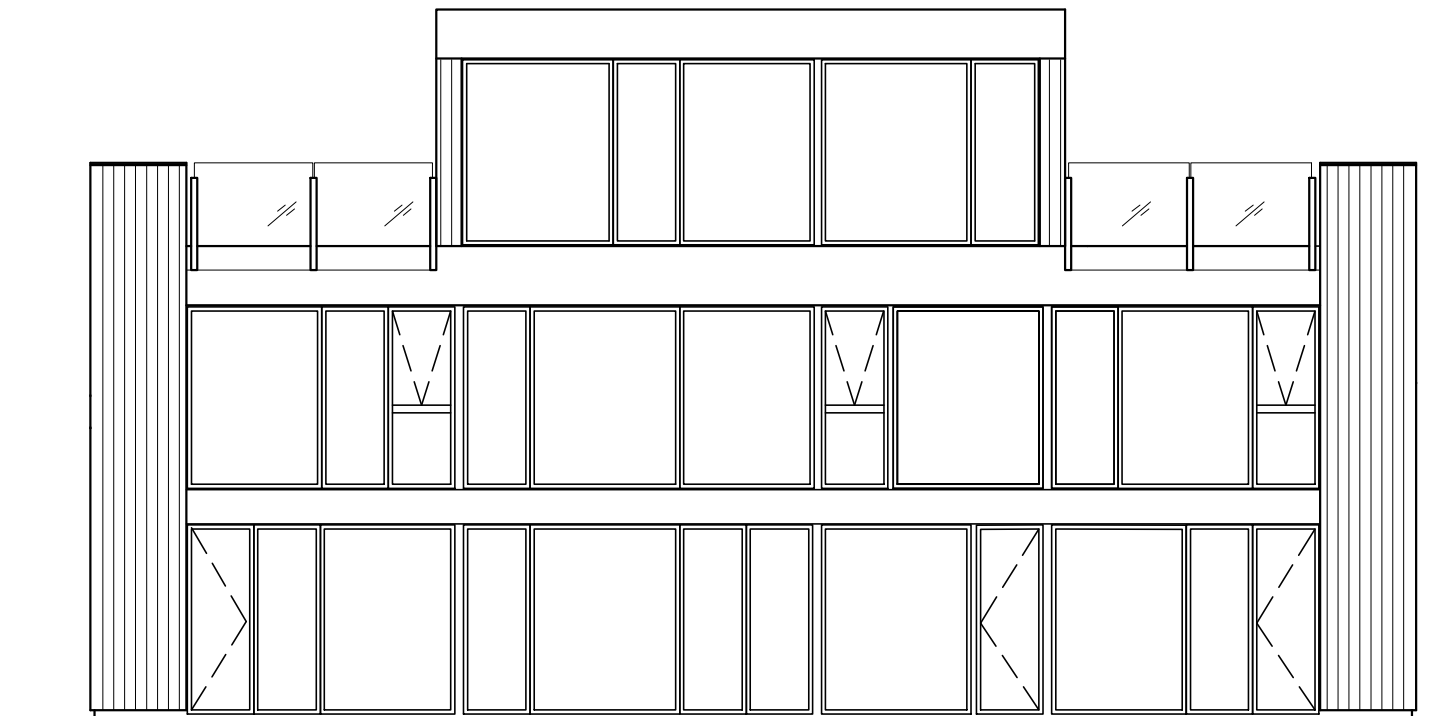




FASAD SYD

ARKITEKTHUS

Gert Wingårdh
Projekt: 1507

SKALA: 1:100 A3

Denna handling är skyddad av upphovsrättslagen och får ej användas av andra än Arkitekthus. Ritningar får ej ändras, kopieras, delges eller skickas till någon annan part utan Arkitekthus tillåtelse.

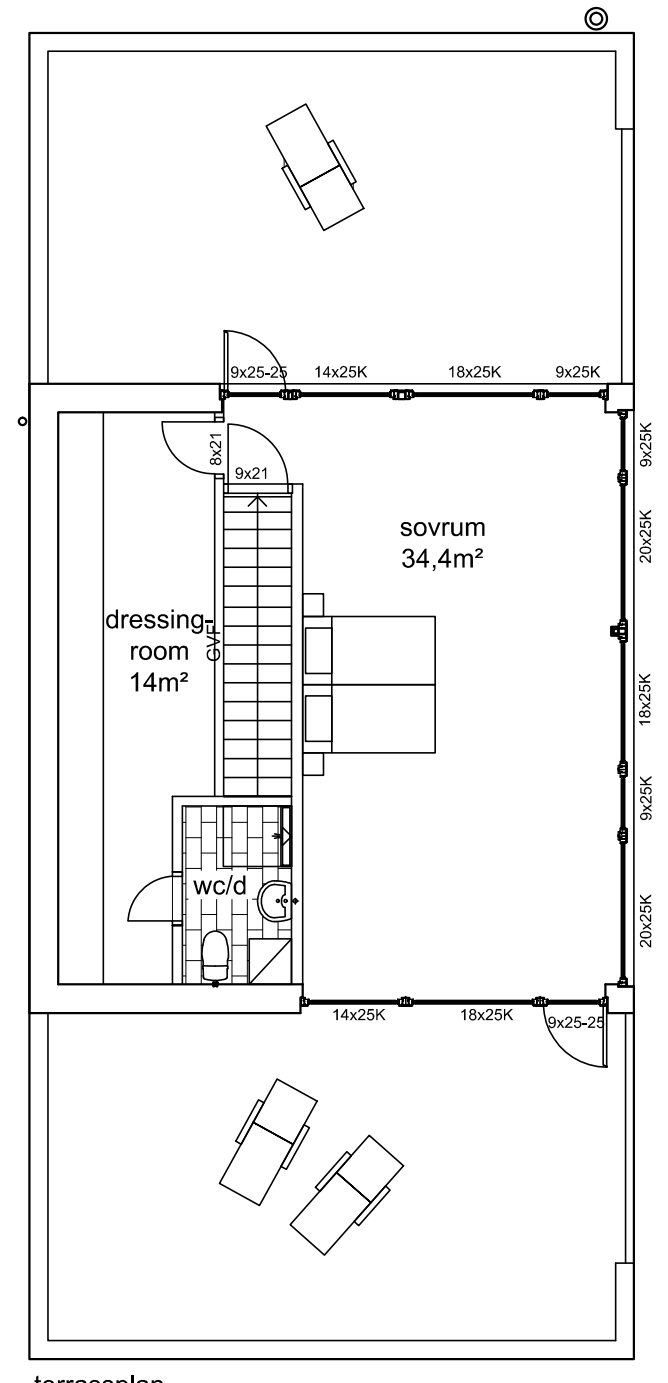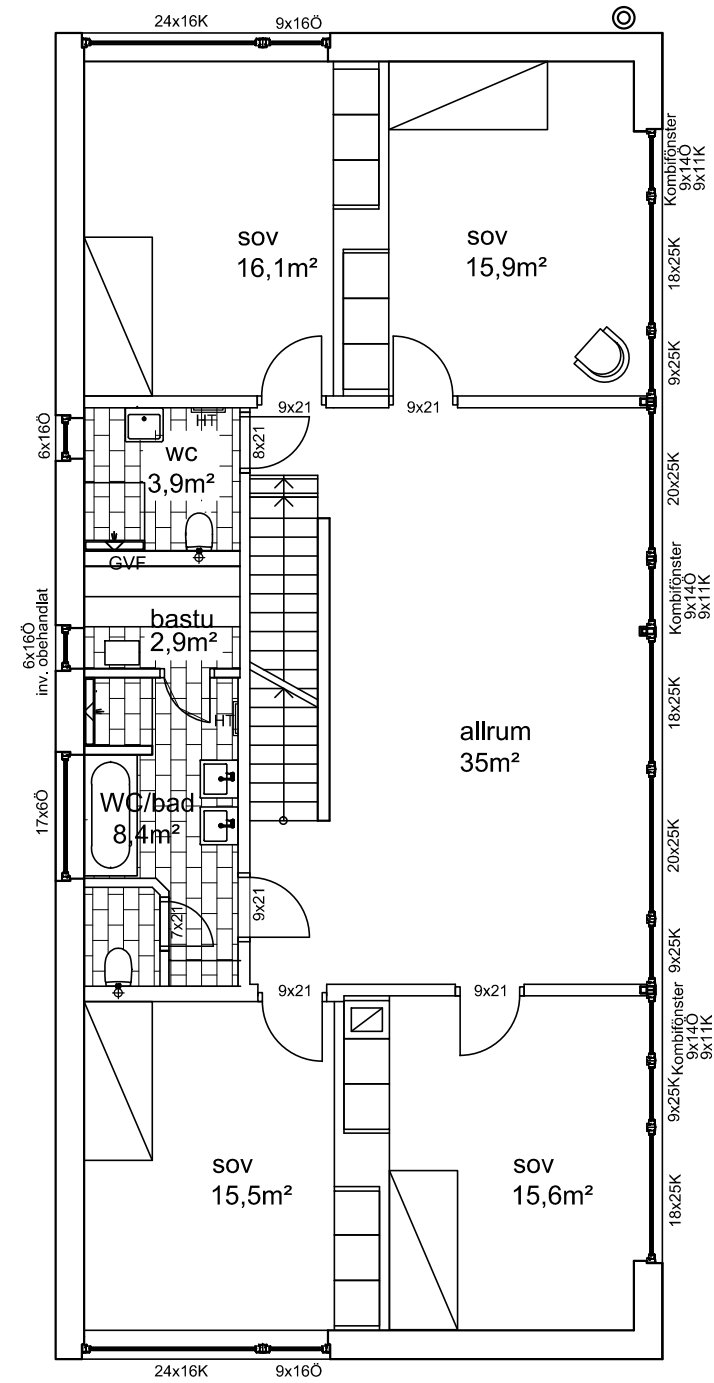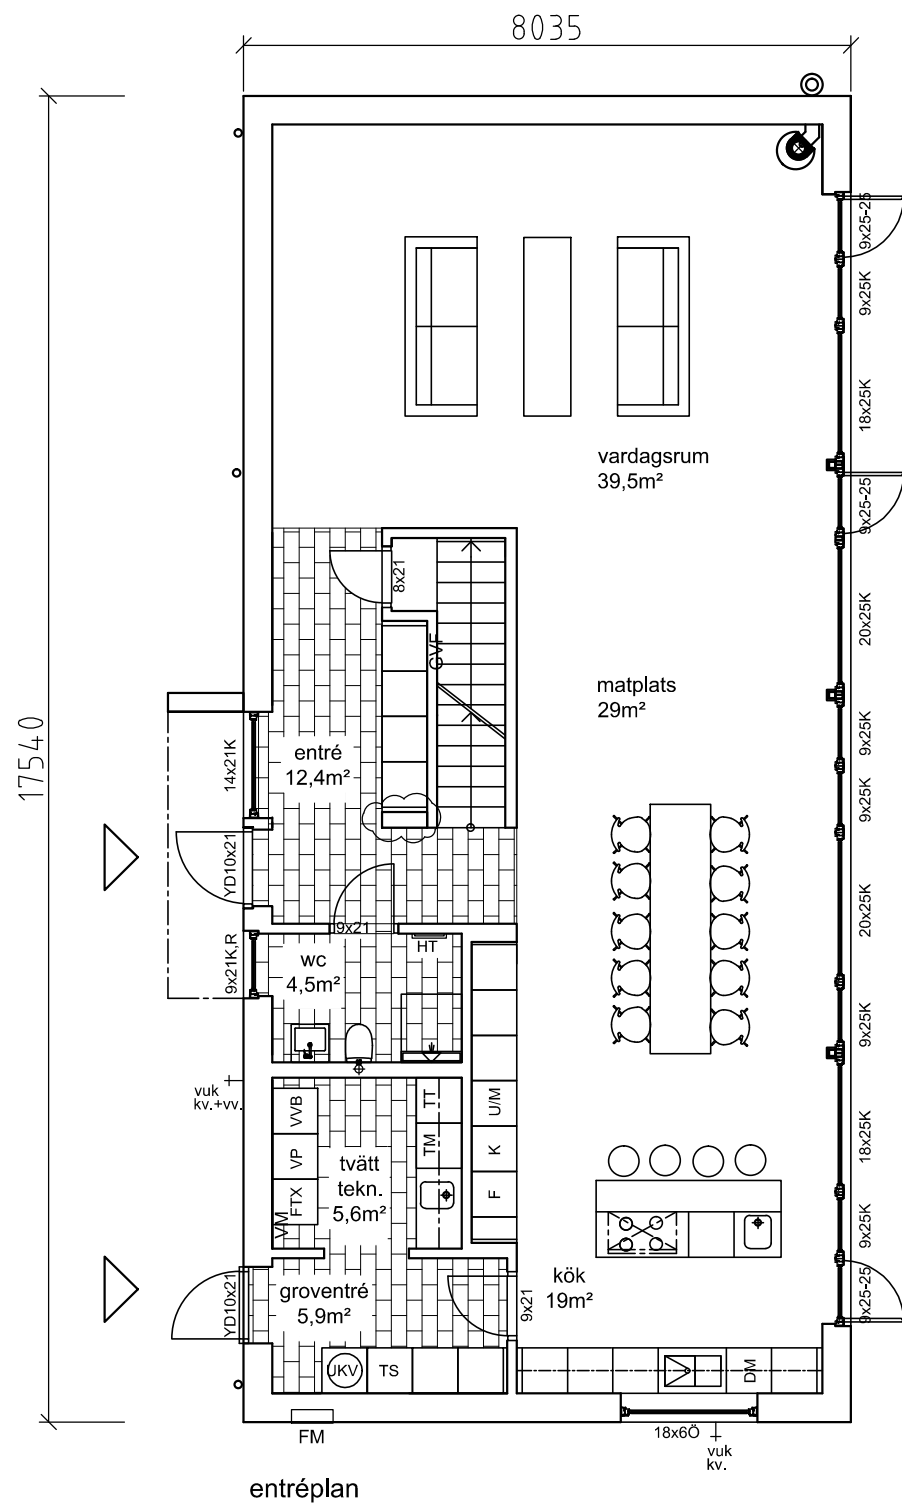


ARKITEKTHUS

Gert Wingårdh
Projekt: 1507

SKALA: 1:100 A3

Denna handling är skyddad av upphovsrättslagen och får ej användas av andra än Arkitektus.
Ritningar får ej ändras, kopieras, delges eller skickas till någon annan part utan Arkitektus tillåtelse.

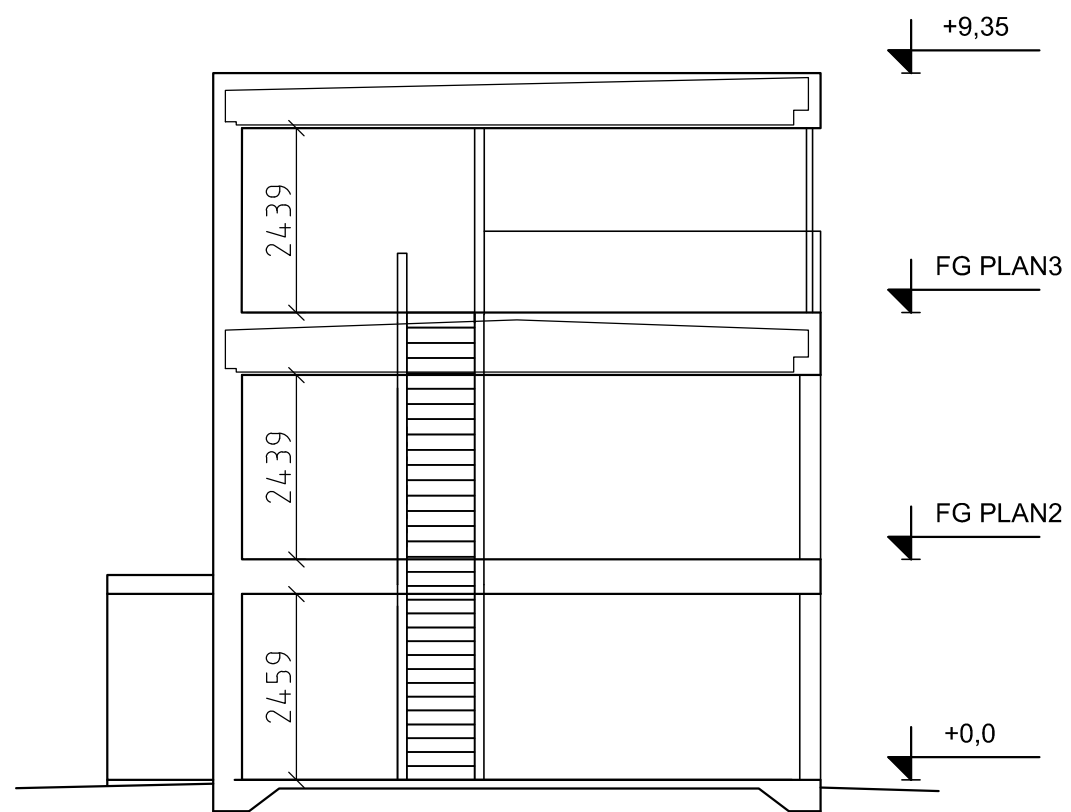

principsektion

ARKITEKTHUS

Gert Wingårdh
Projekt: 1507

SKALA: 1:100 A3

Denna handling är skyddad av upphovsrättslagen och får ej användas av andra än Arkitekthus.
Ritningar får ej ändras, kopieras, delges eller skickas till någon annan part utan Arkitekthus tillåtelse.