




fasad A

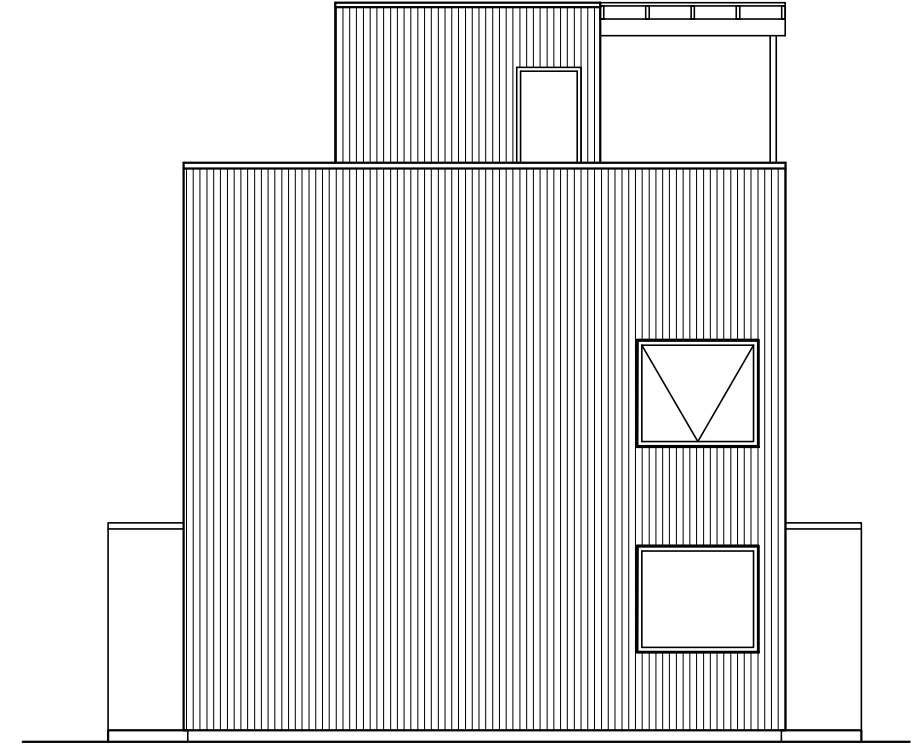

fasad B

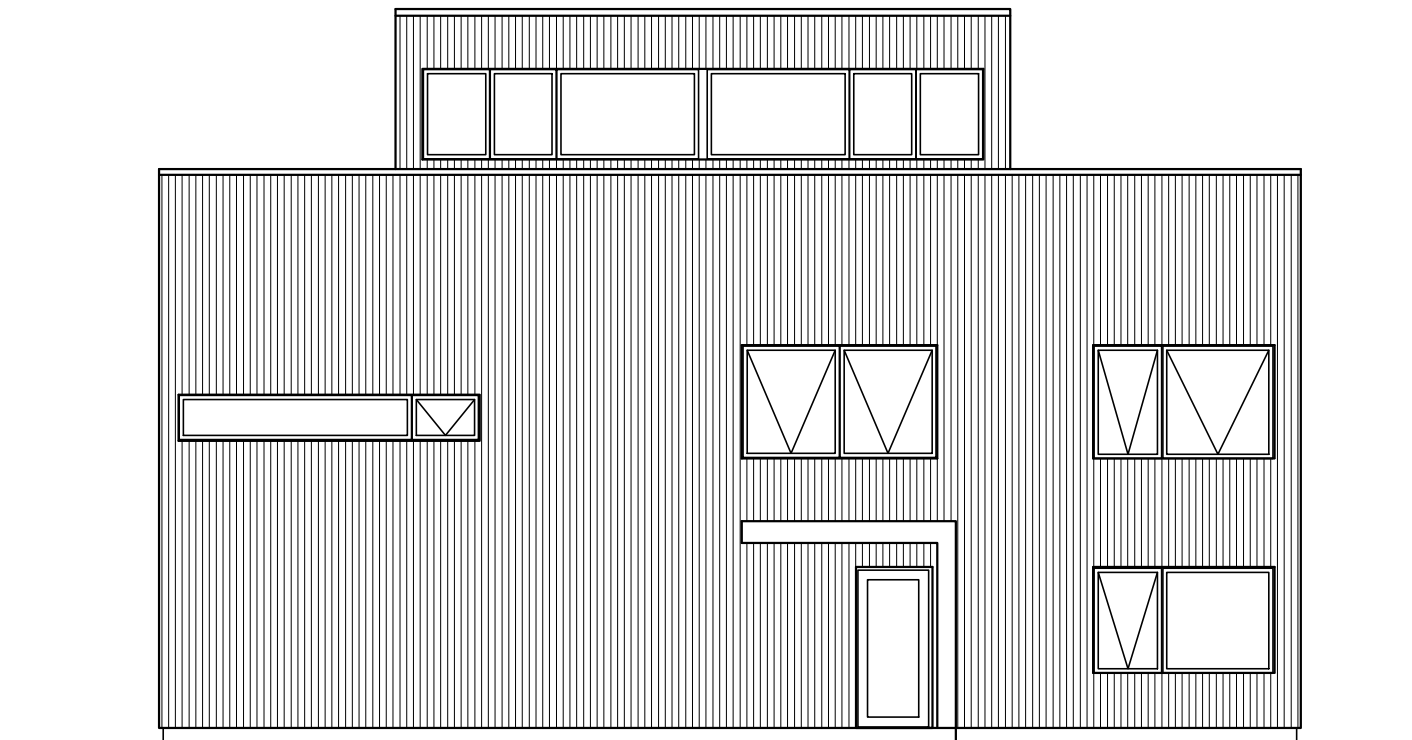

fasad C

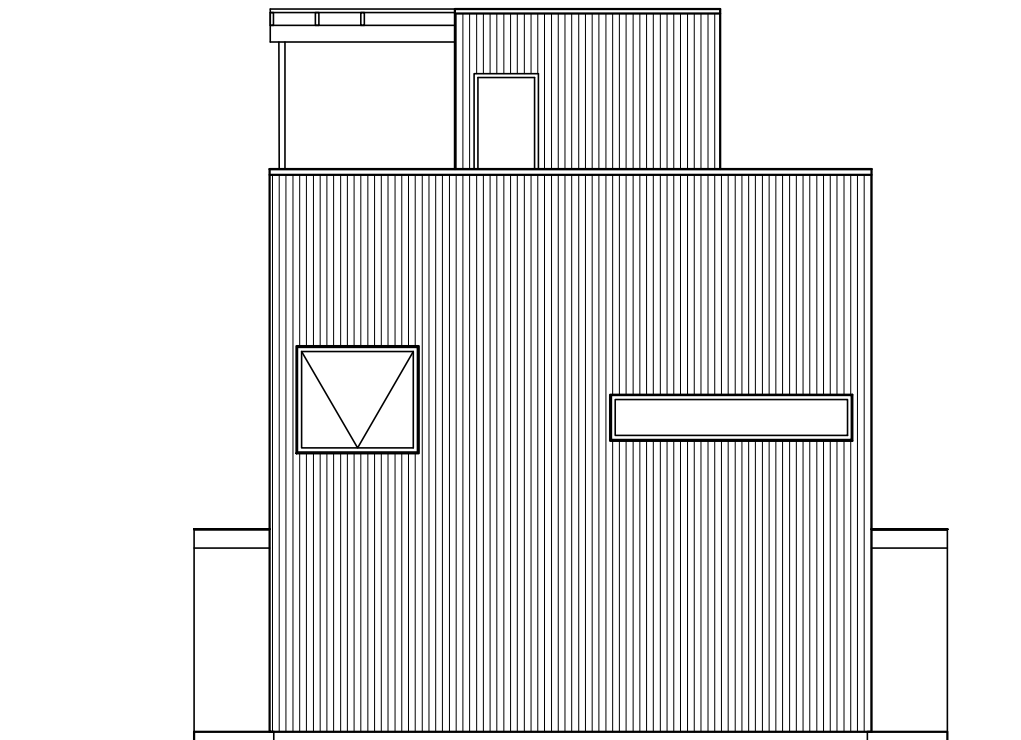


fasad D

ARKITEKTHUS

Gert Wingårdh
Projekt: 1514

SKALA: 1:100 A3


Denna handling är skyddad av upphovsrättslagen och får ej användas av andra än Arkitekthus. Ritningar får ej ändras, kopieras, delges eller skickas till någon annan part utan Arkitekthus tillåtelse.

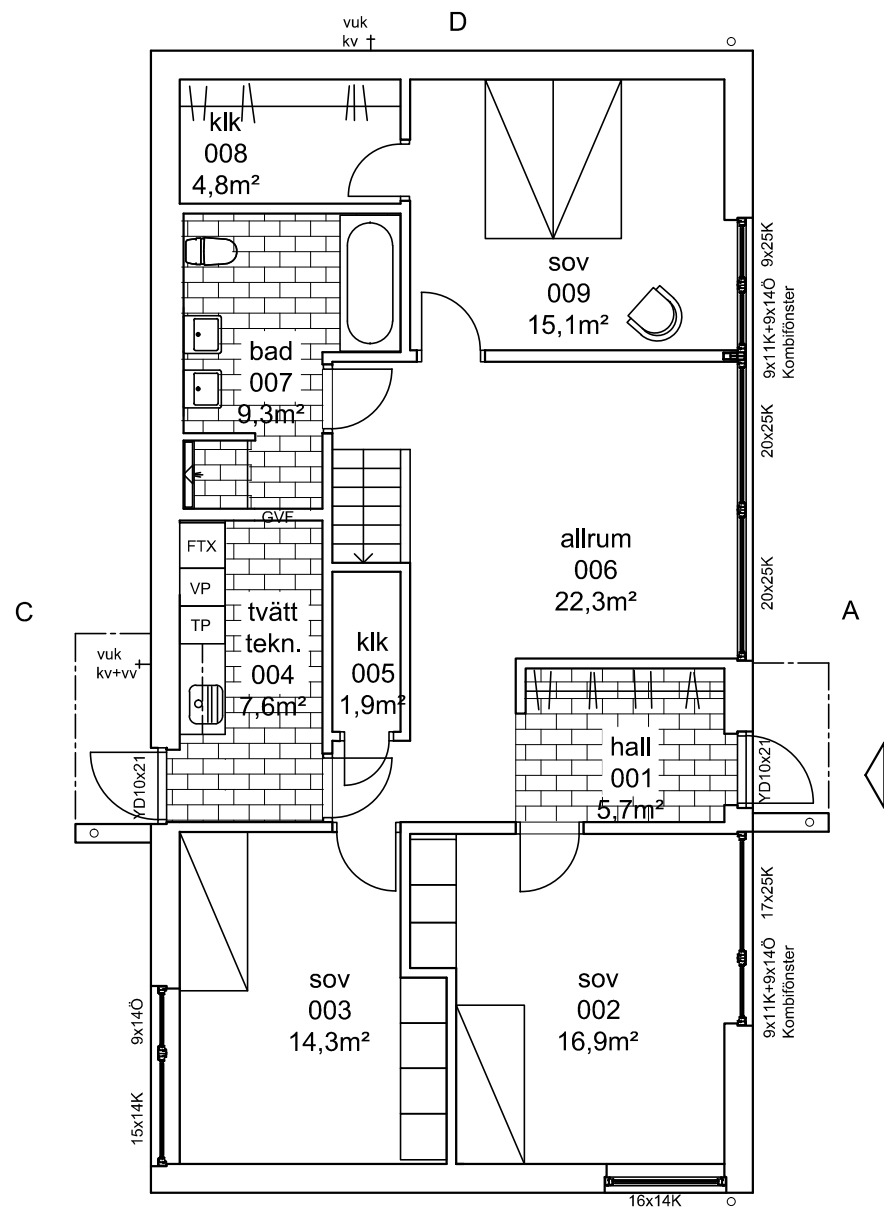


bottenplan

B

+9,6

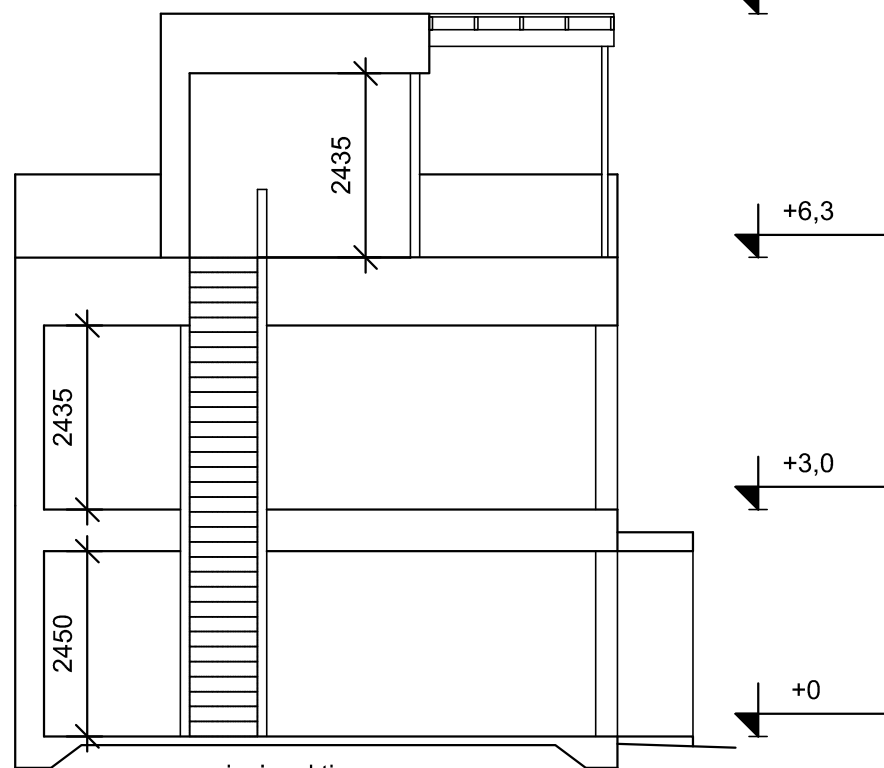

principsektion

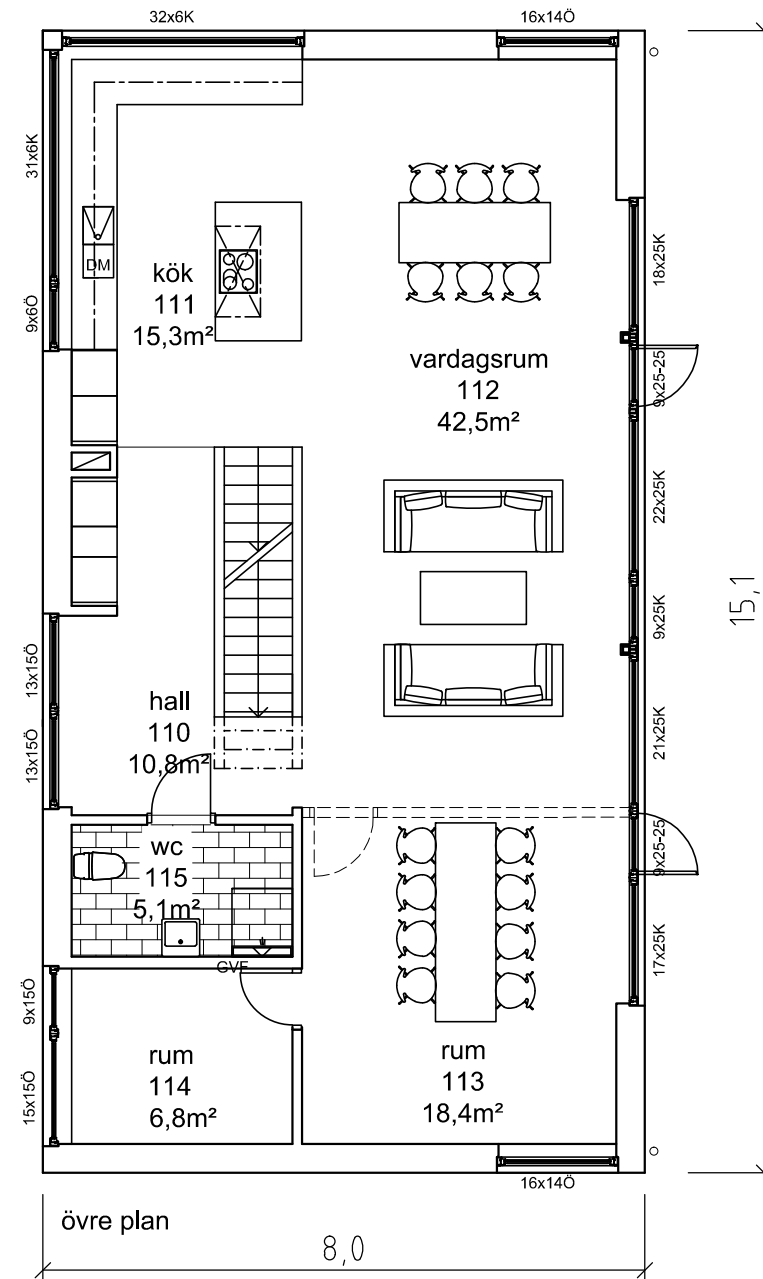


övre plan

8,0

15,1

terrassplan

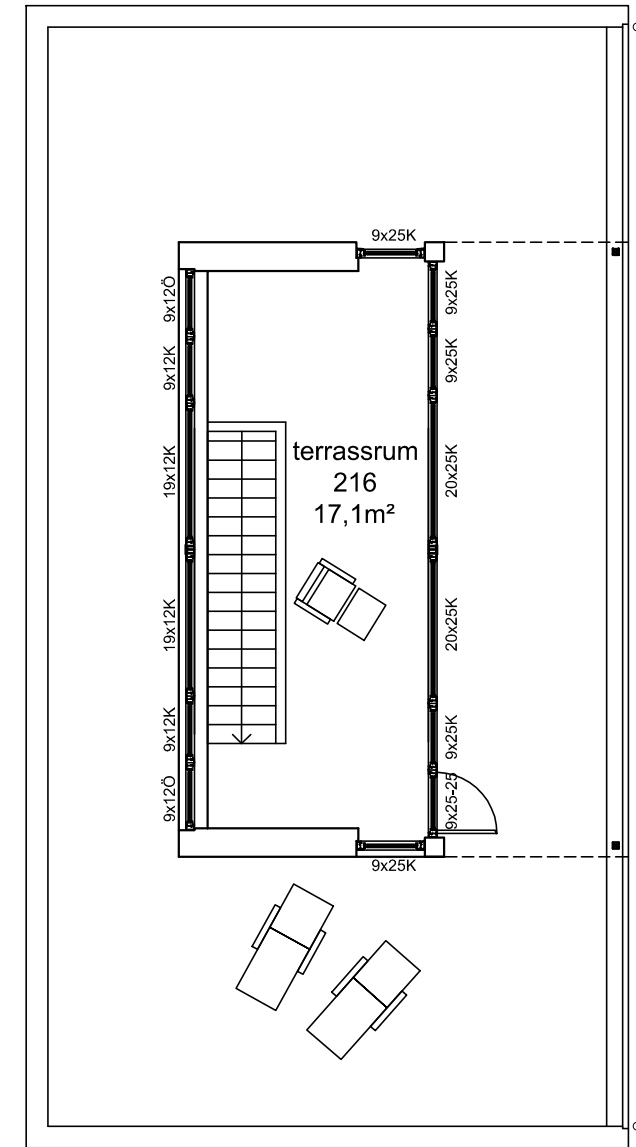

ARKITEKTHUS

Gert Wingårdh
Projekt: 1514

SKALA: 1:100 A3

Denna handling är skyddad av upphovsrättslagen och får ej användas av andra än Arkitektus. Ritningar får ej ändras, kopieras, delges eller skickas till någon annan part utan Arkitektus tillåtelse.