



FASAD MOT SYD

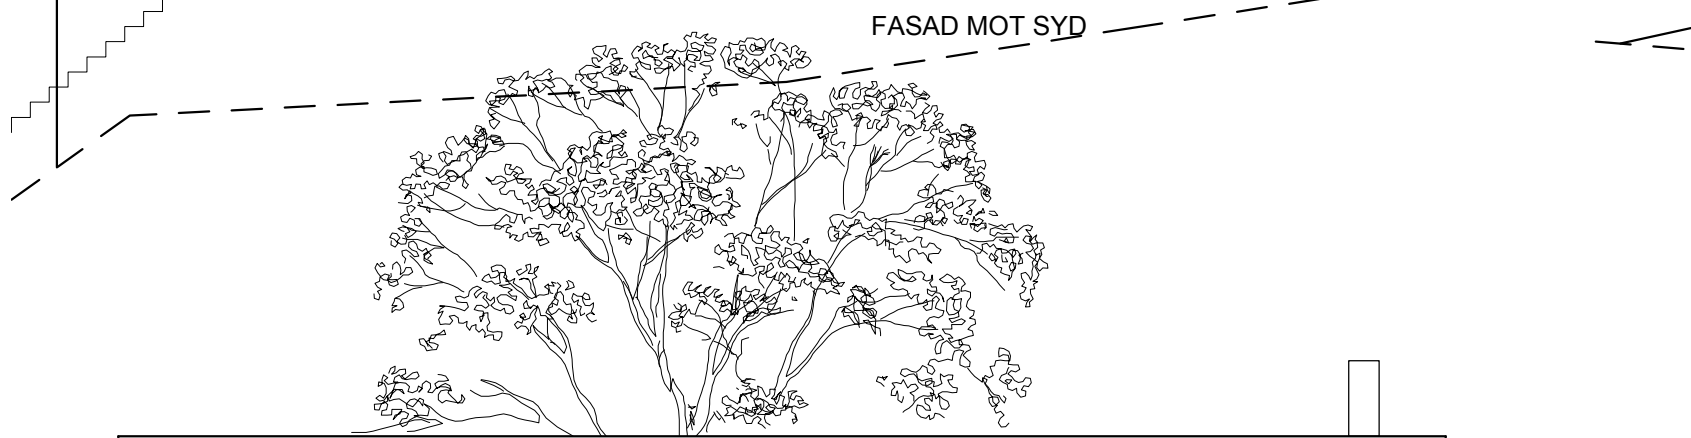

FASAD MOT VÄSTER



FASAD MOT NORR

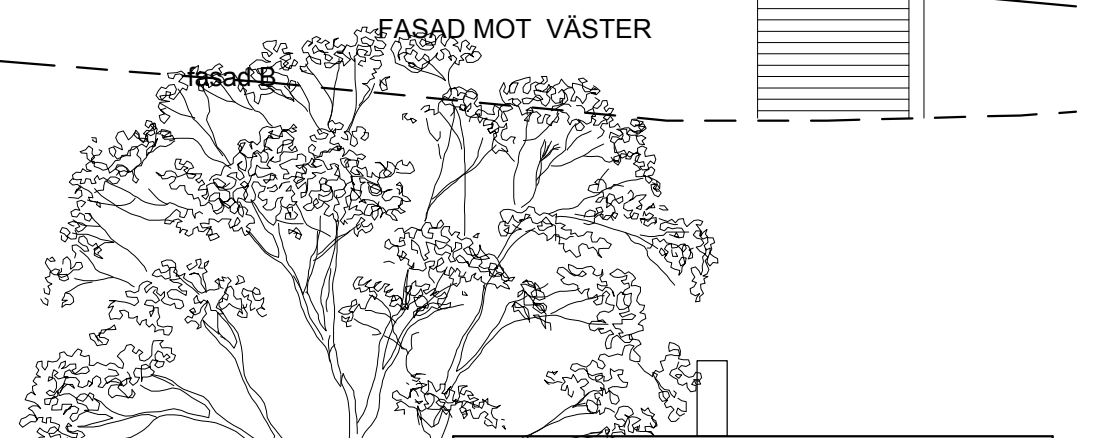

FASAD MOT ÖSTER




# ARKITEKTHUS


Projekt: 1585

SKALA: 1:100 A3


Denna handling är skyddad av upphovsrättslagen och får ej användas av andra än Arkitekthus.  
Ritningar får ej ändras, kopieras, delges eller skickas till någon annan part utan Arkitekthus tillåtelse.

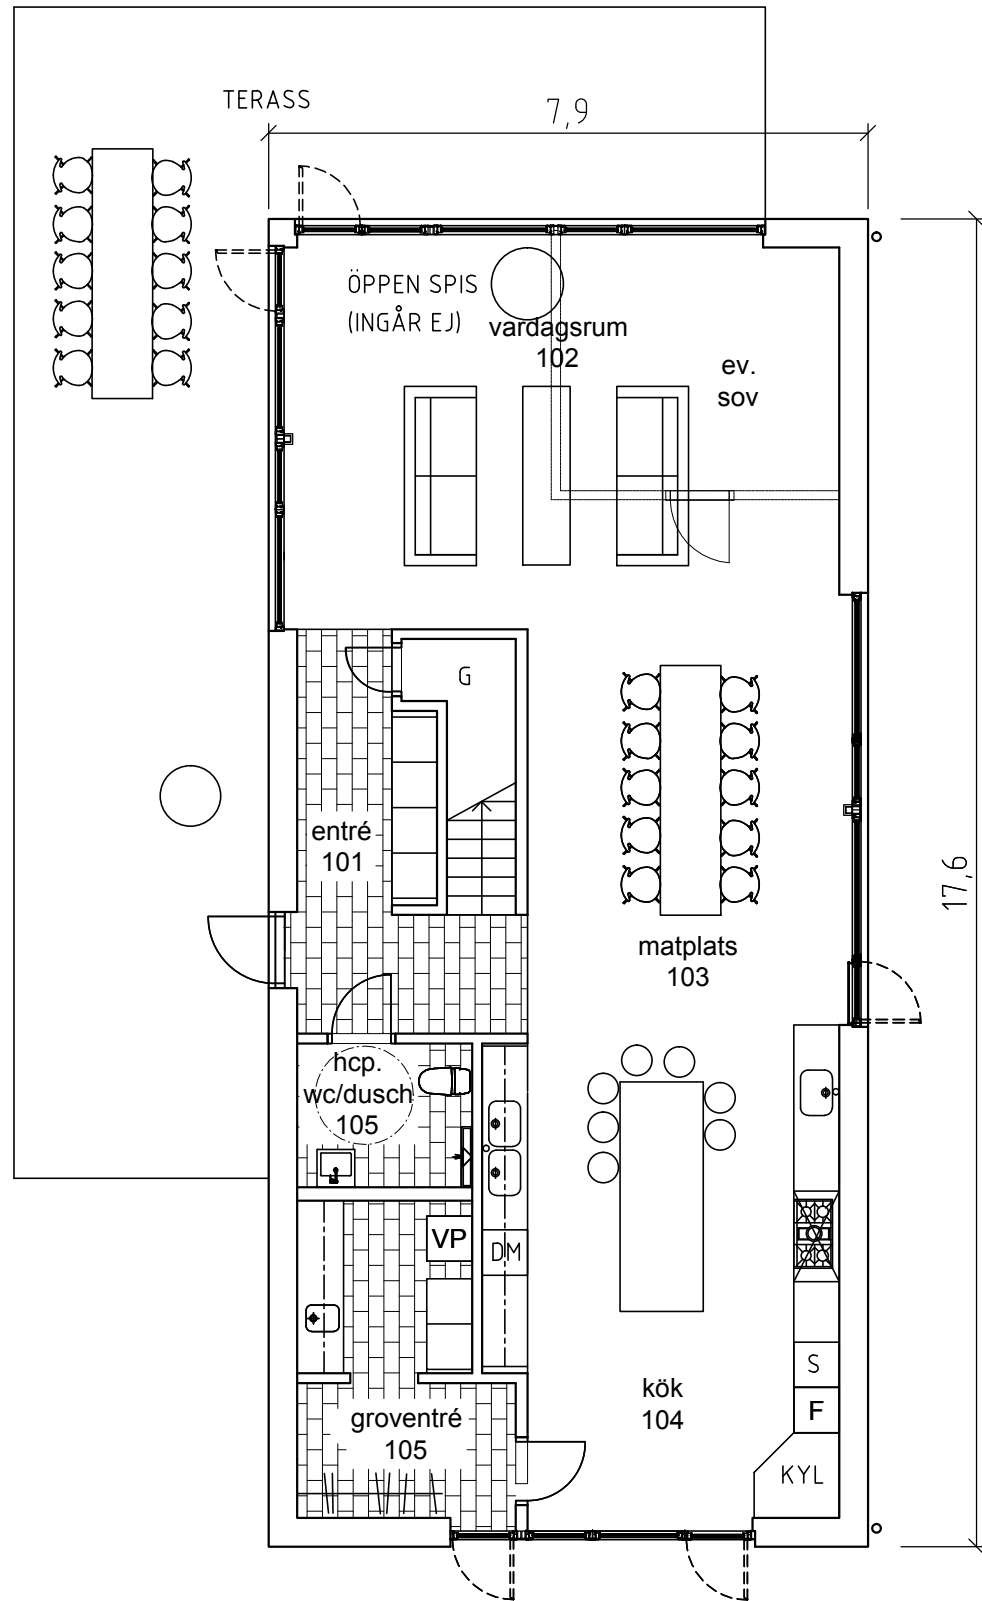

ENTRÉPLAN

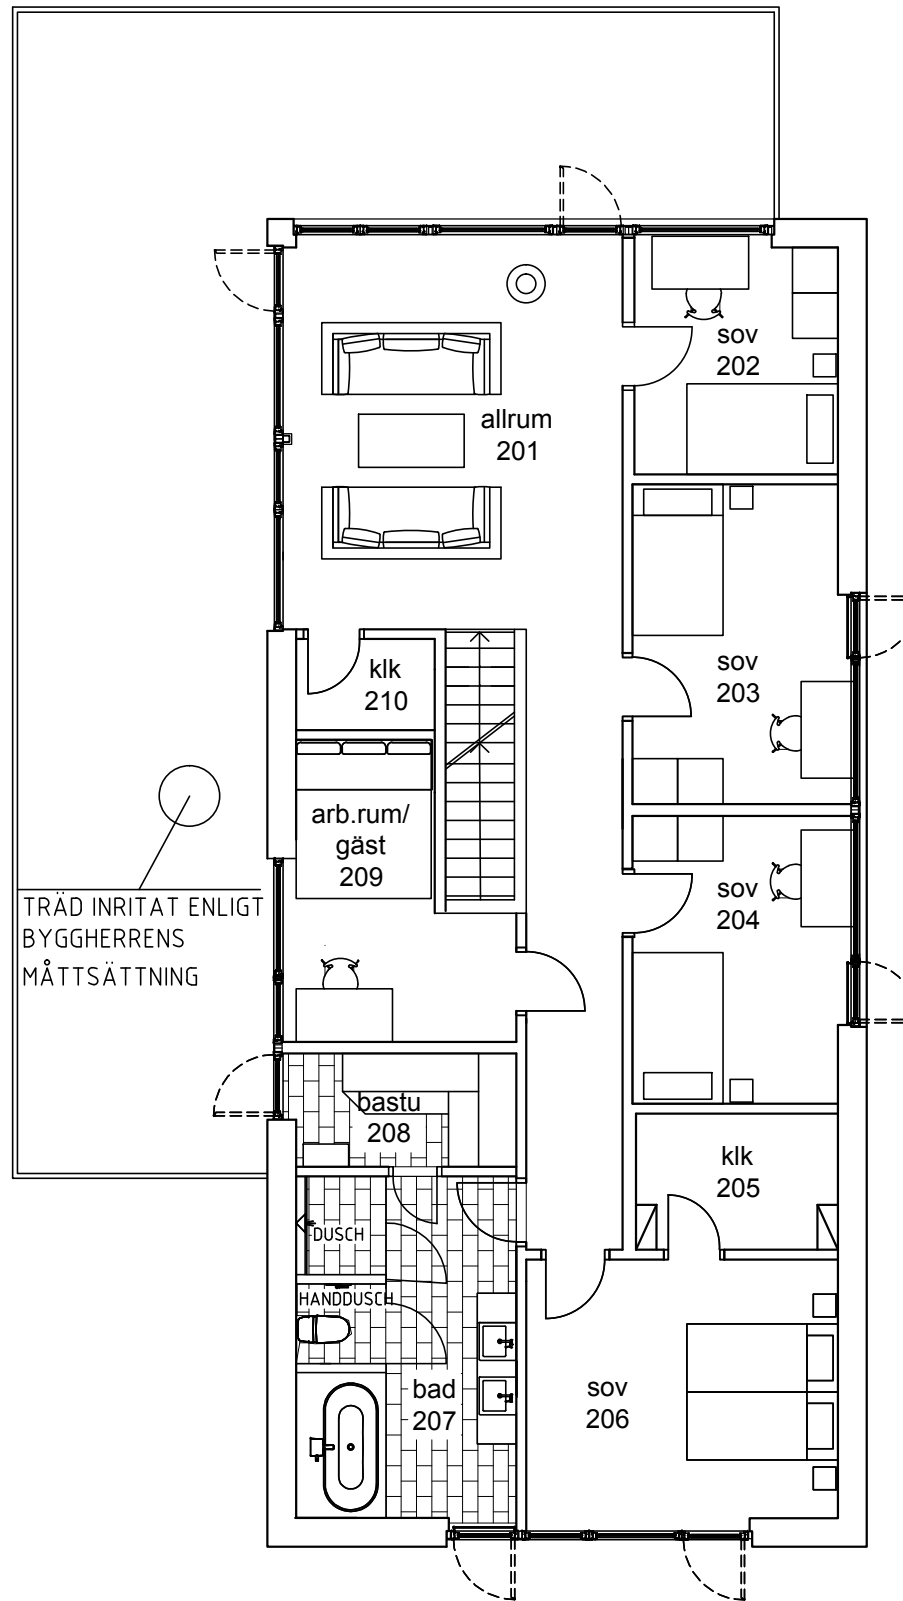

ÖVRE PLAN

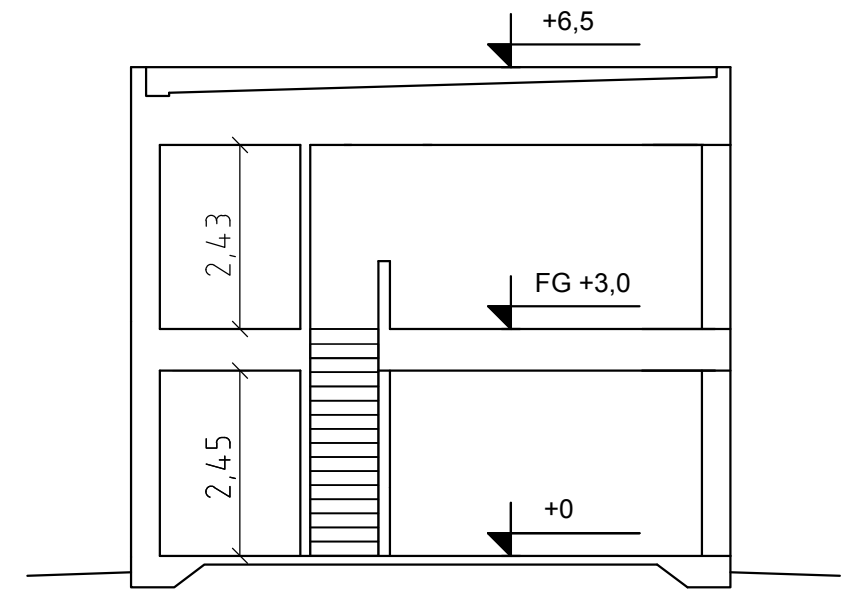

Principsektion

# ARKITEKTHUS

Projekt: 1585

SKALA: 1:100 A3

Denna handling är skyddad av upphovsrättslagen och får ej användas av andra än Arkitekthus. Ritningar får ej ändras, kopieras, delges eller skickas till någon annan part utan Arkitekthus tillåtelse.