




fasad A

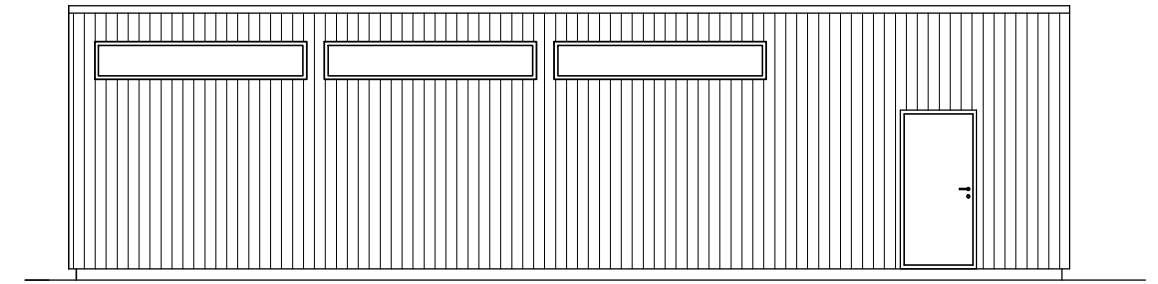

fasad B

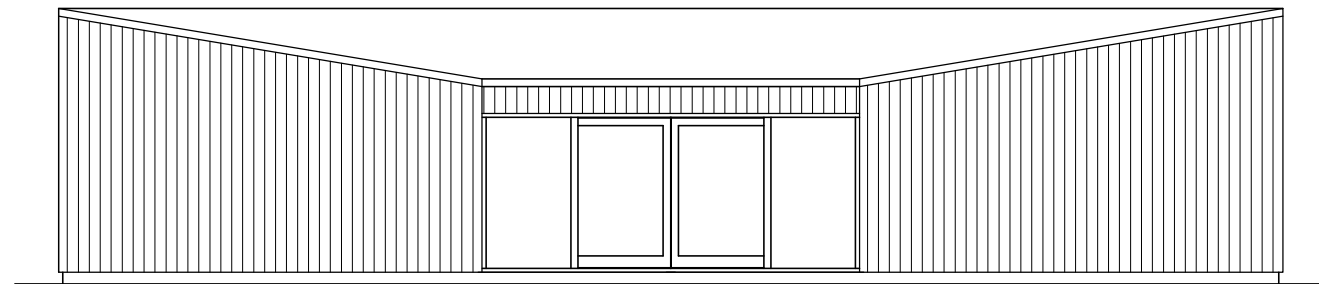

fasad C

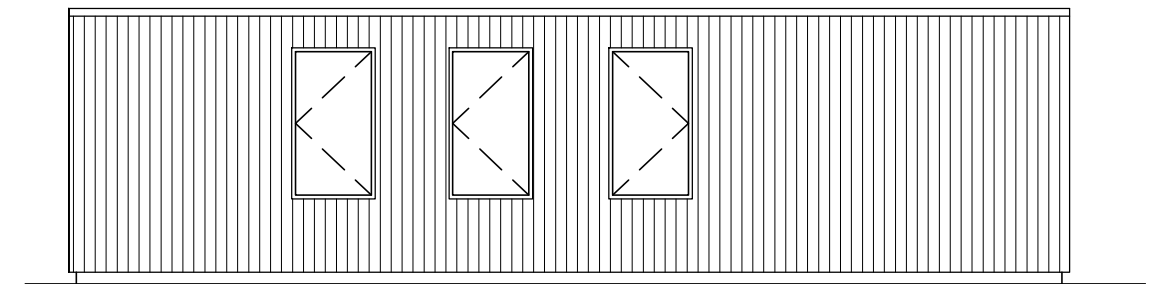

fasad D



ARKITEKTHUS

Gert Wingårdh

HUS: AH#060-150

TYP: 1 pl

BYA: 176 kvm

BOA: 150 kvm



SKALA: 1:100 A3

DATUM: 2015

Med reservation för eventuella ändringar

Denna handling är skyddad av upphovsrättslagen och får ej användas av andra än Arkitekthus.

Ritningar får ej ändras, kopieras, delges eller skickas till någon annan part utan Arkitekthus tillåtelse.

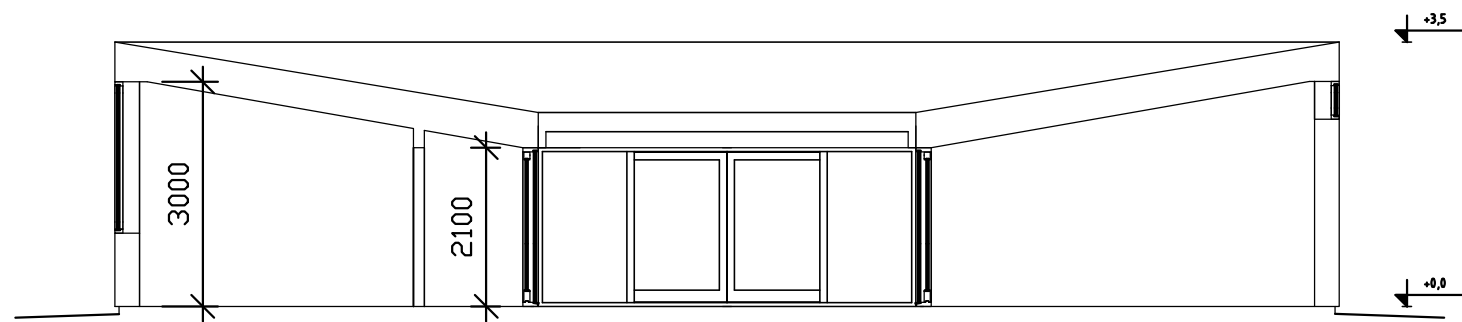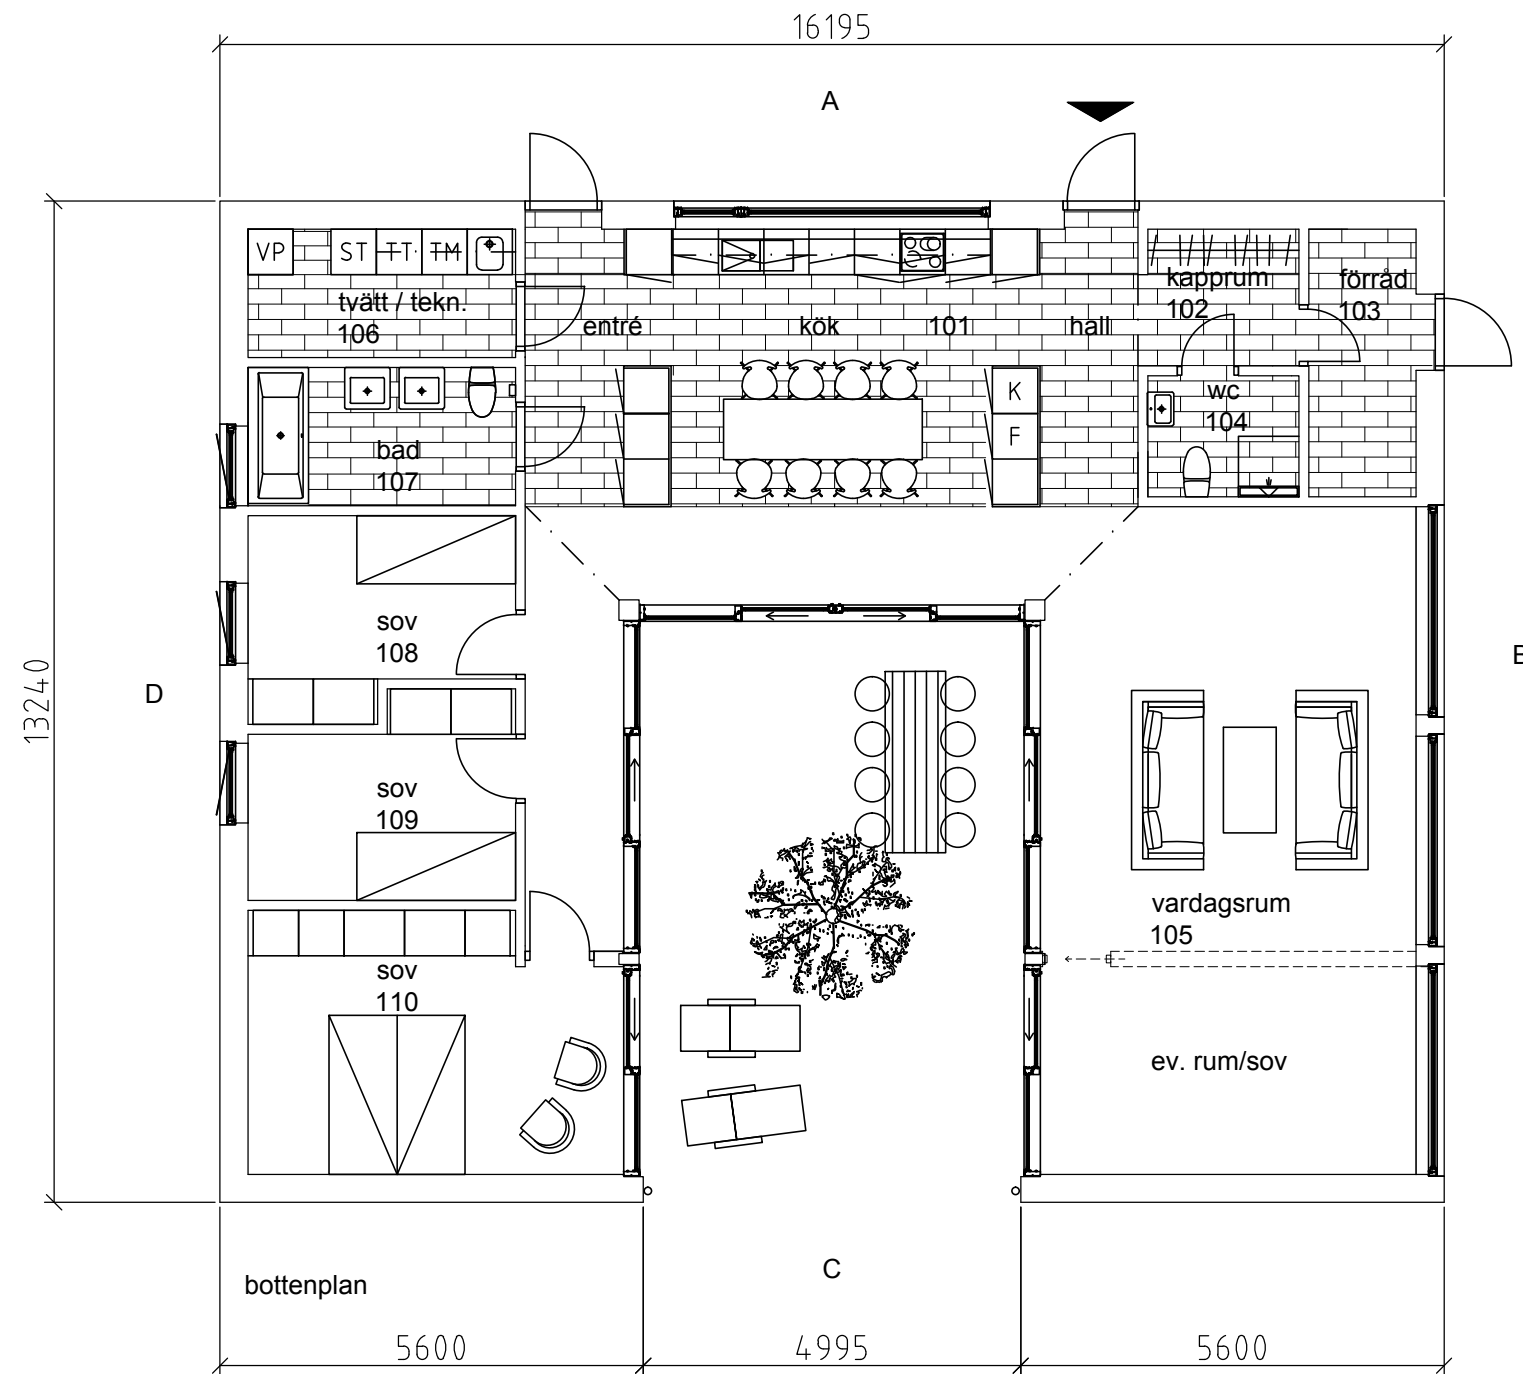

principsektion

ARKITEKTHUS

Gert Wingårdh

HUS: AH#060-150

TYP: 1 pl

BYA: 176 kvm

BOA: 150 kvm

SKALA: 1:100 A3

DATUM: 2015

Med reservation för eventuella ändringar

Denna handling är skyddad av upphovsrättslagen och får ej användas av andra än Arkitektus.
Ritningar får ej ändras, kopieras, delges eller skickas till någon annan part utan Arkitektus tillåtelse.