




fasad D

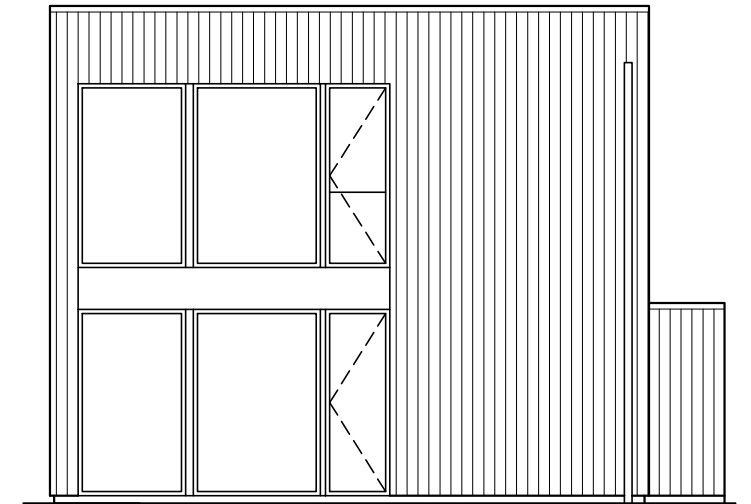

fasad A

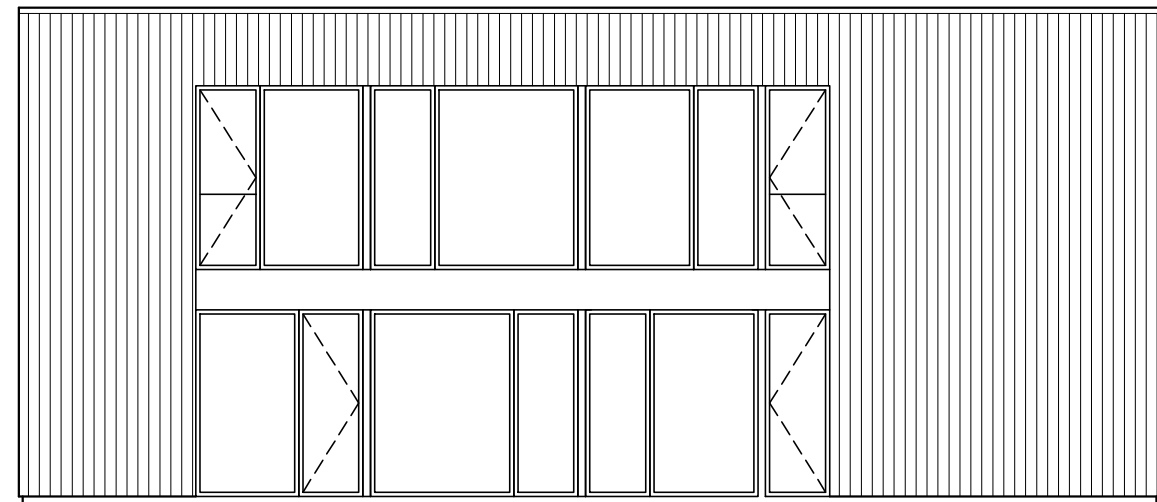

fasad B

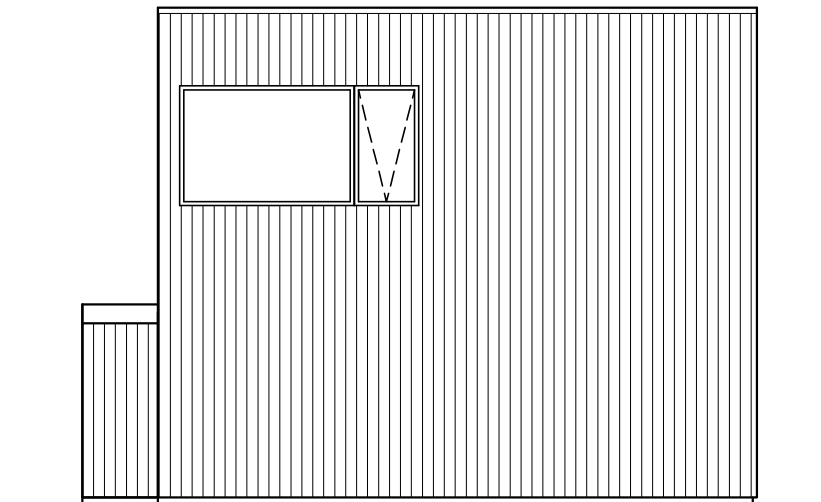

fasad C





**ARKITEKTHUS**  
Gert Wingårdh

HUS: AH#062-210F  
TYP: 2 pl  
BYA: 121 kvm  
BOA: 210 kvm

SKALA: 1:100 A3  
DATUM: 2015

Med reservation för eventuella ändringar  
Denna handling är skyddad av upphovsrättslagen och får ej användas av andra än Arkitekthus.  
Ritningar får ej ändras, kopieras, delges eller skickas till någon annan part utan Arkitekthus tillåtelse.

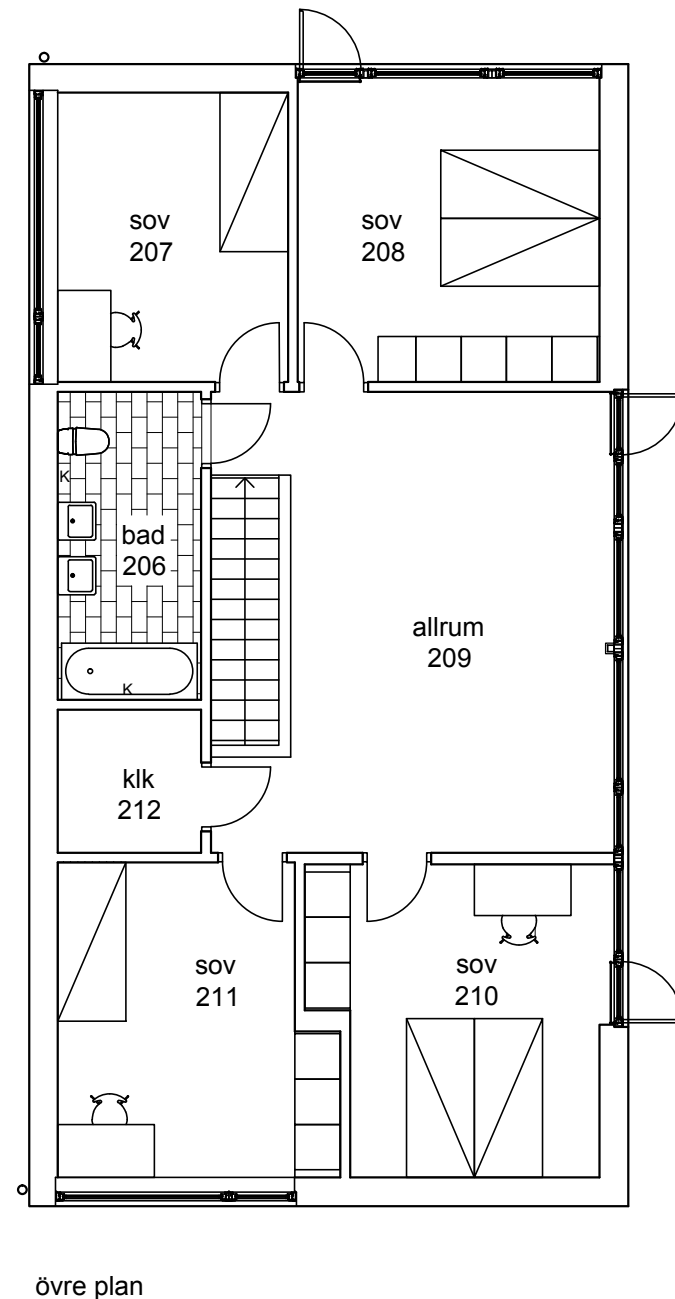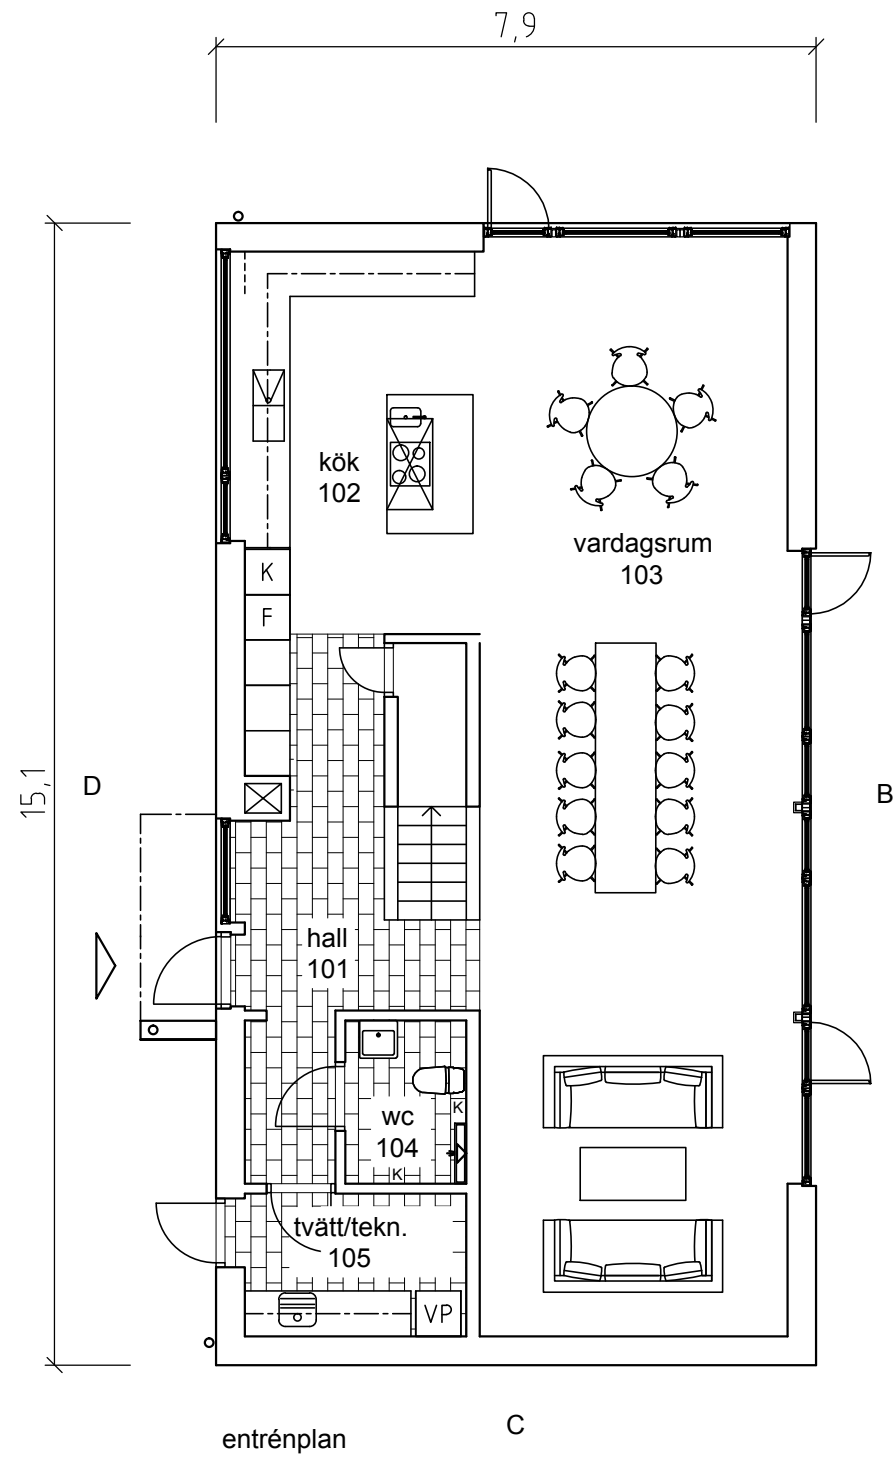

# ARKITEKTHUS

Gert Wingårdh

HUS: AH#062-210F

TYP: 2 pl

BYA: 121 kvm


BOA: 210 kvm

SKALA: 1:100 A3

DATUM: 2015

Med reservation för eventuella ändringar

Denna handling är skyddad av upphovsrättslagen och får ej användas av andra än Arkitektus.  
Ritningar får ej ändras, kopieras, delges eller skickas till någon annan part utan Arkitektus tillåtelse.

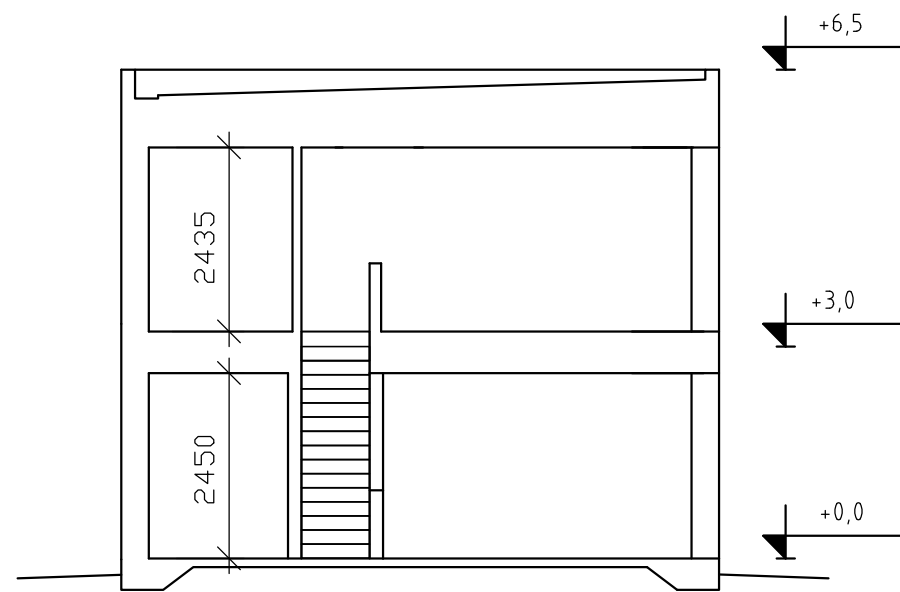

principsektion



# ARKITEKTHUS

Gert Wingårdh

HUS: AH#062-210F

TYP: 2 pl

BYA: 121 kvm


BOA: 210 kvm

SKALA: 1:100 A3


DATUM: 2015

Med reservation för eventuella ändringar


Denna handling är skyddad av upphovsrättslagen och får ej användas av andra än Arkitekthus.  
Ritningar får ej ändras, kopieras, delges eller skickas till någon annan part utan Arkitekthus tillåtelse.

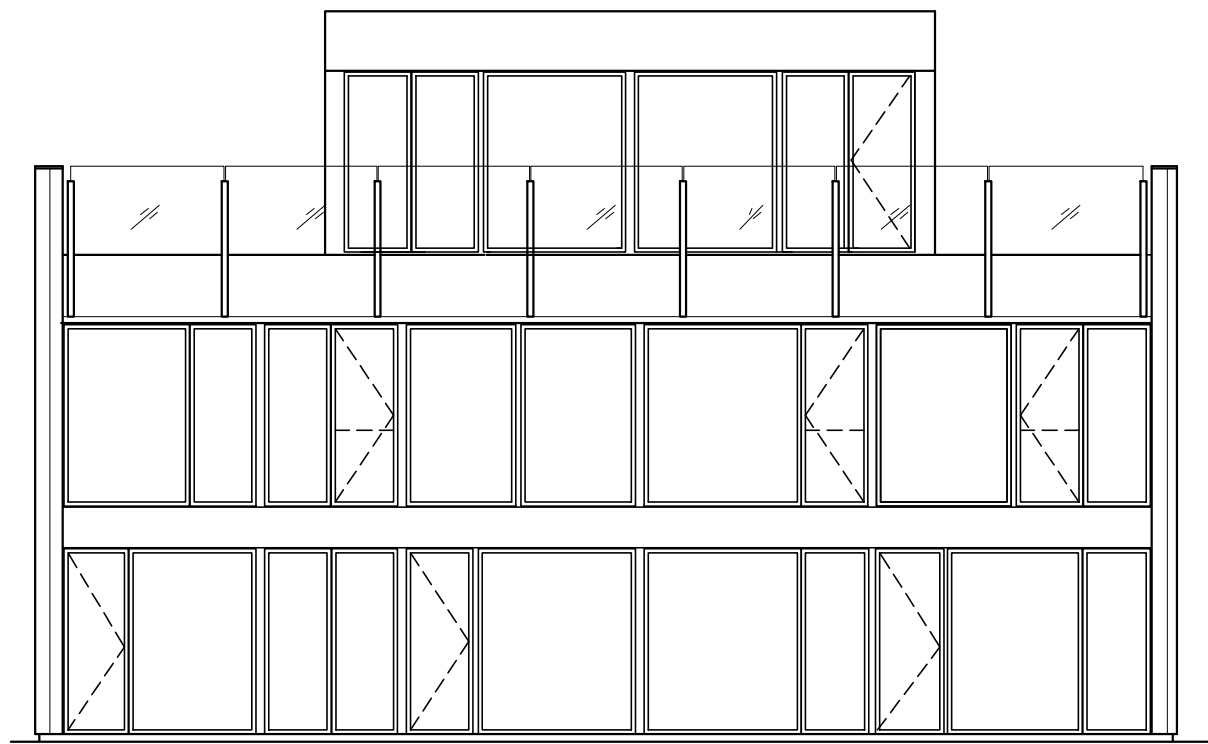


fasad A

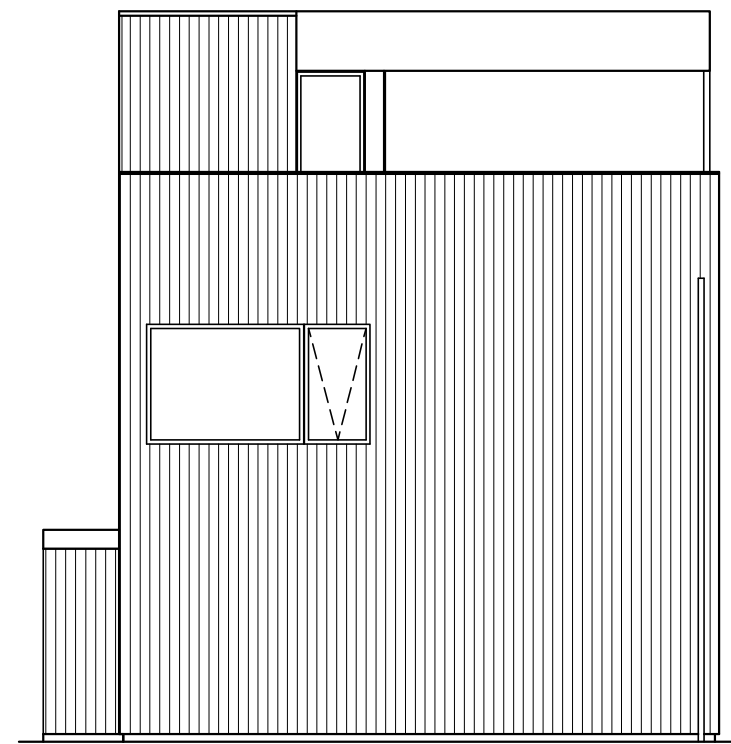

fasad B

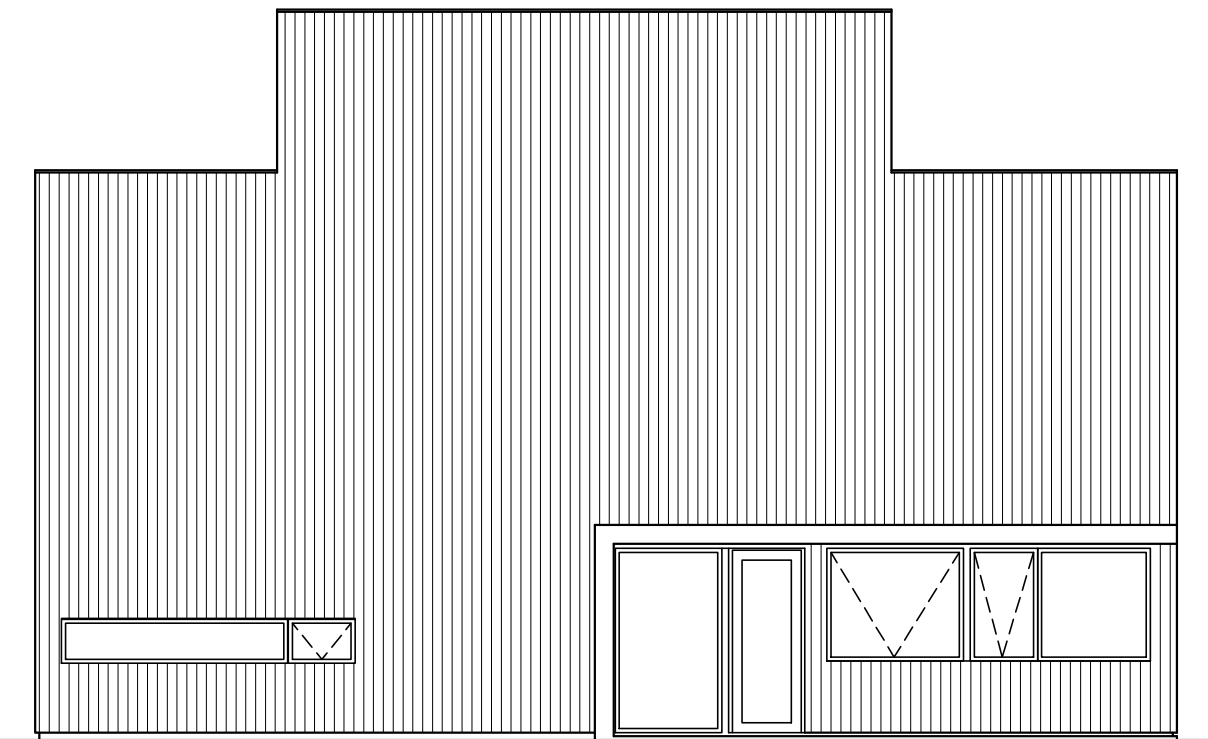

fasad C

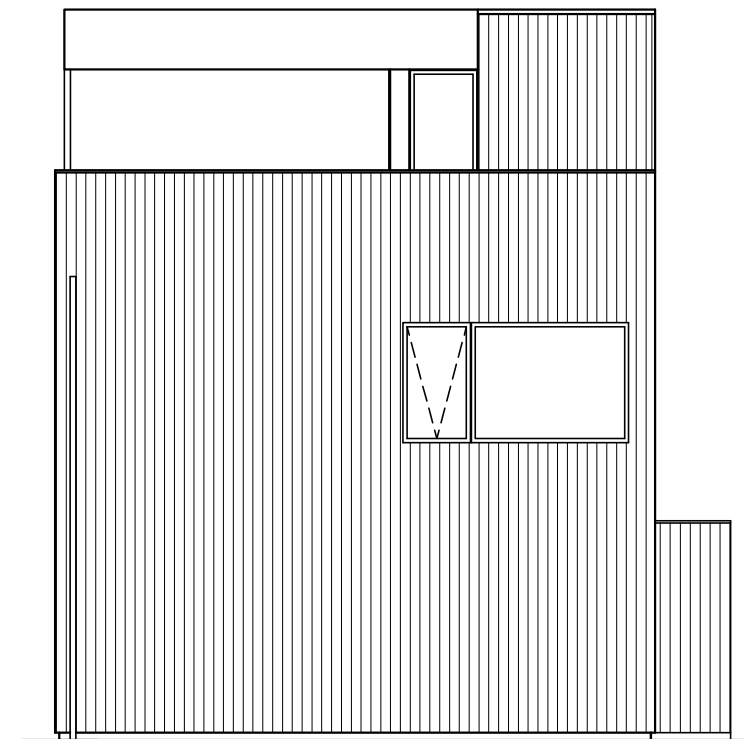

fasad D




**ARKITEKTHUS**  
Gert Wingårdh


HUS: AH#062-210FT  
TYP: 2 pl med takterrass  
BYA: 128 kvm  
BOA: 210+22 kvm

SKALA: 1:100 A3  
DATUM: 2015


Med reservation för eventuella ändringar  
Denna handling är skyddad av upphovsrättslagen och får ej användas av andra än Arkitekthus.  
Ritningar får ej ändras, kopieras, delges eller skickas till någon annan part utan Arkitekthus tillåtelse.

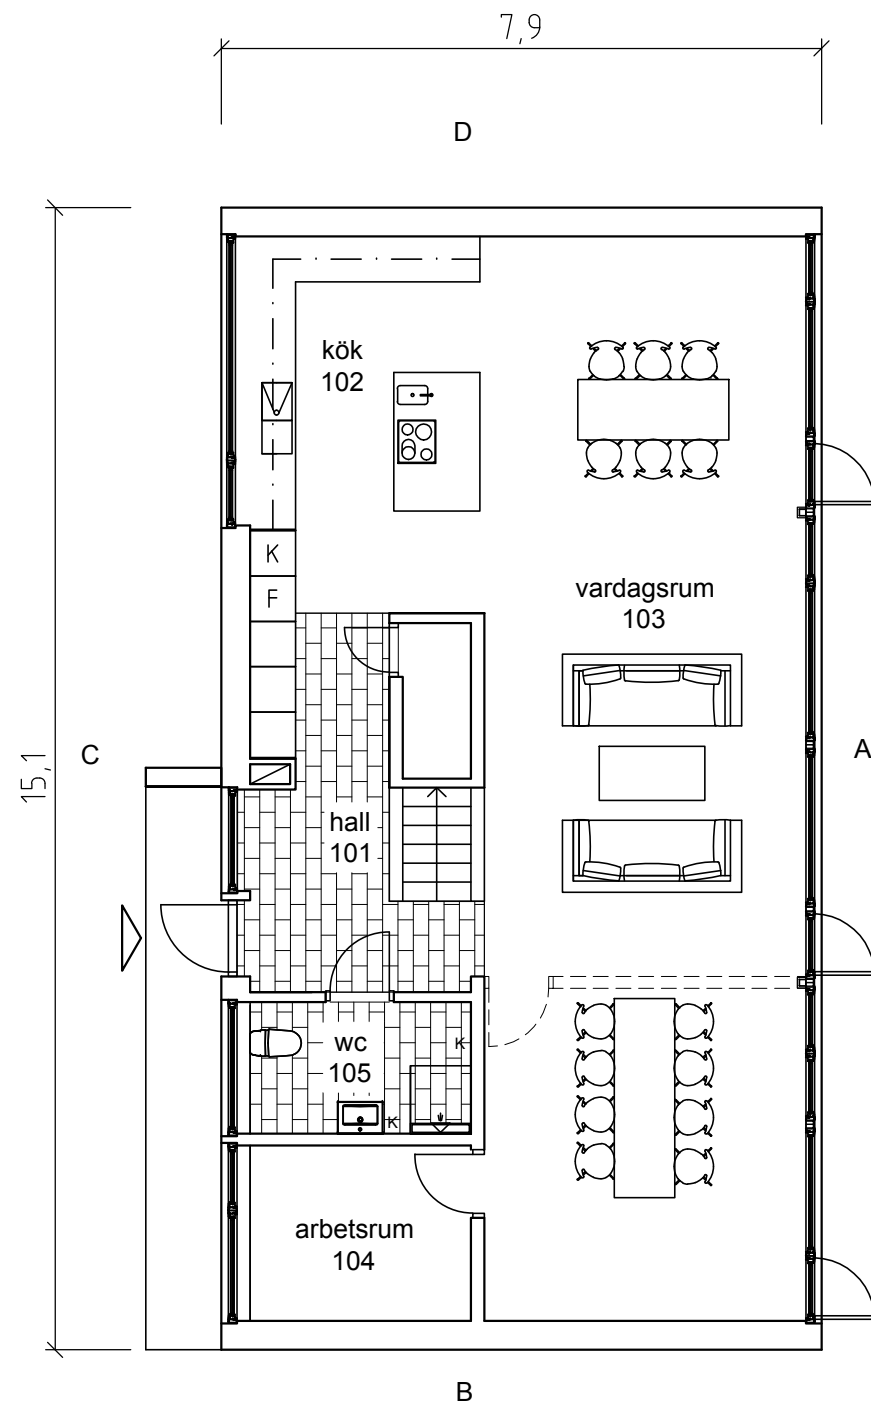

ENTRÉPLAN

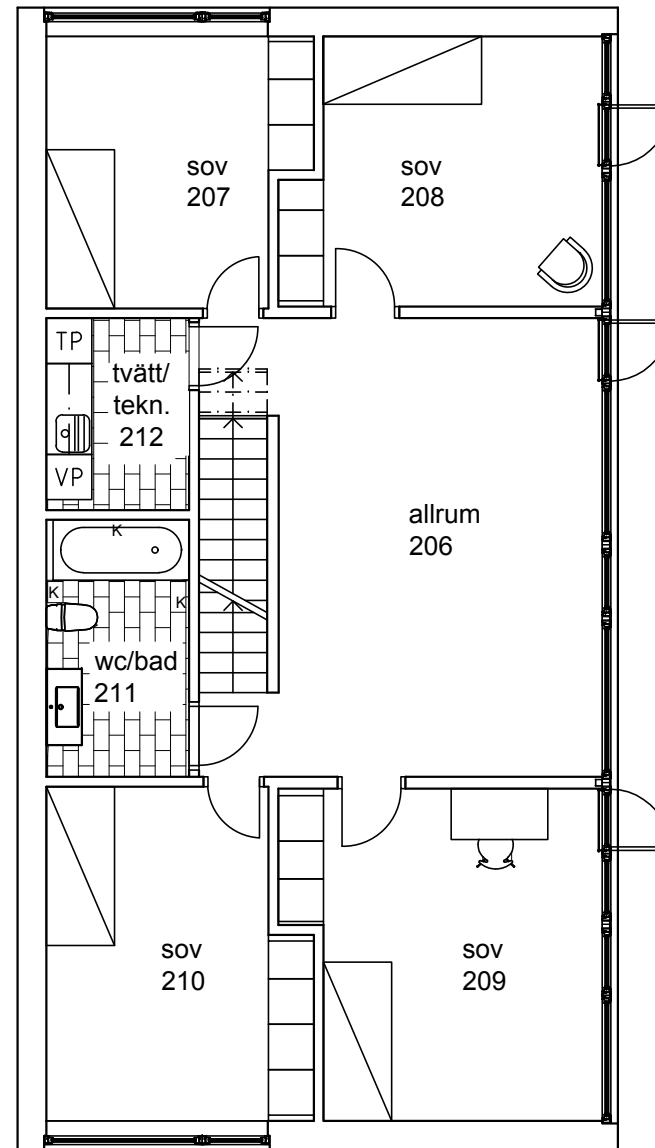

ÖVERPLAN

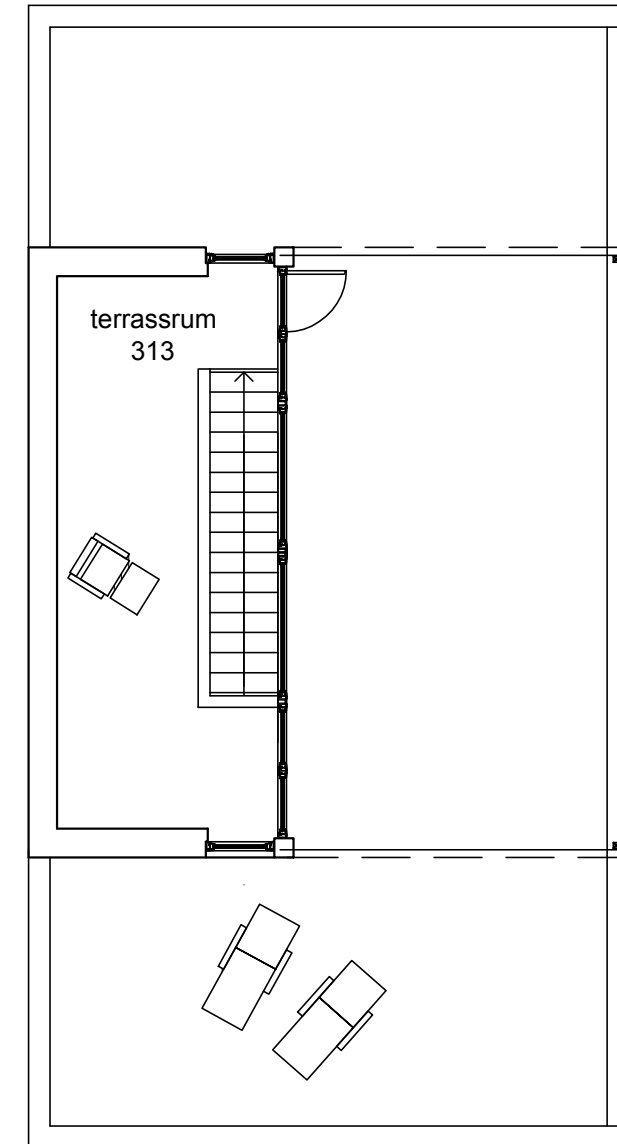

TERASSPLAN


# ARKITEKTHUS

Gert Wingårdh

HUS: AH#062-210FT  
 TYP: 2 pl med takterrass  
 BYA: 128 kvm  
 BOA: 210+22 kvm

SKALA: 1:100 A3  
 DATUM: 2015

Med reservation för eventuella ändringar  
 Denna handling är skyddad av upphovsrättslagen och får ej användas av andra än Arkitektus.  
 Ritningar får ej ändras, kopieras, delges eller skickas till någon annan part utan Arkitektus tillåtelse.

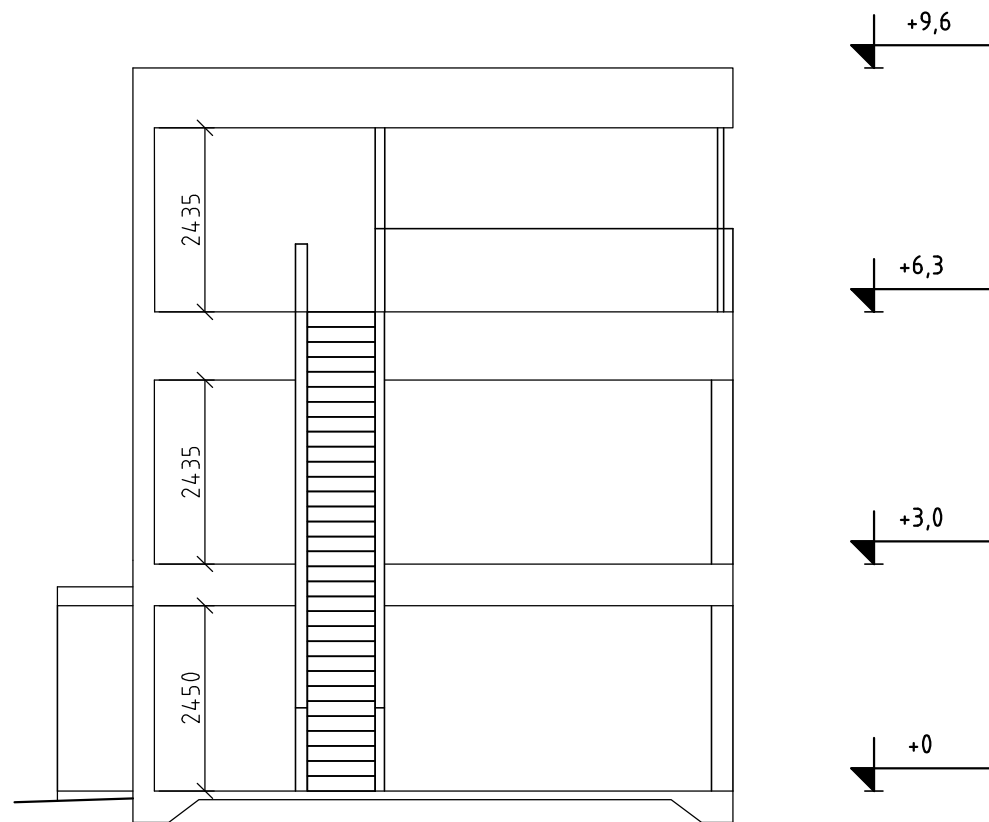

principsektion



# ARKITEKTHUS


Gert Wingårdh

HUS: AH#062-210FT  
 TYP: 2 pl med takterrass  
 BYA: 128 kvm  
 BOA: 210+22 kvm


SKALA: 1:100 A3

DATUM: 2015


Med reservation för eventuella ändringar  
 Denna handling är skyddad av upphovsrättslagen och får ej  
 användas av andra än Arkitekthus.  
 Ritningar får ej ändras, kopieras, delges eller skickas till någon  
 annan part utan Arkitekthus tillåtelse.

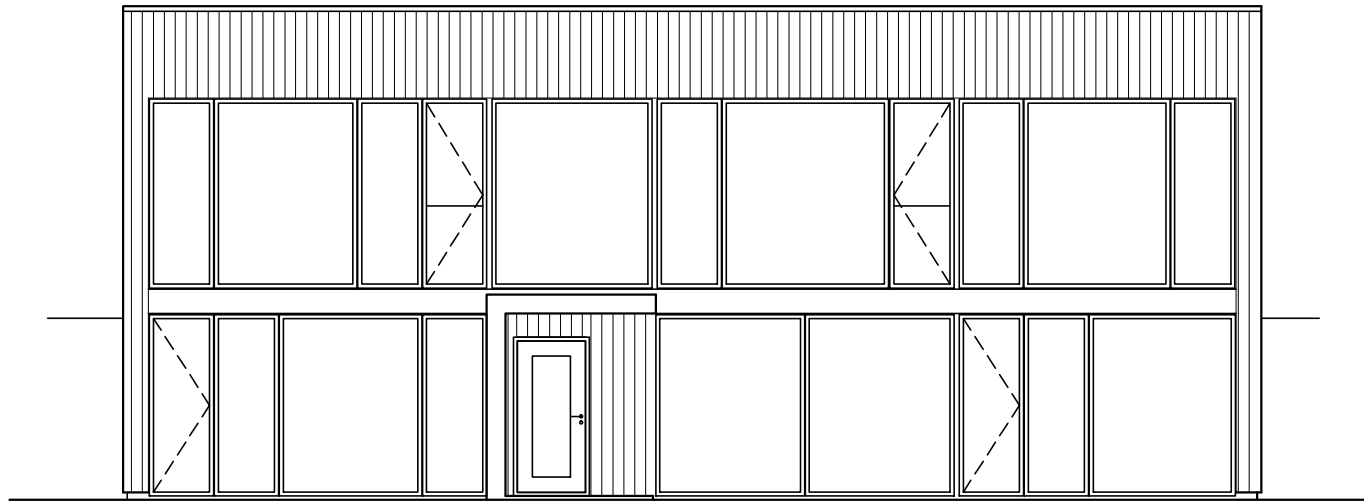


fasad A

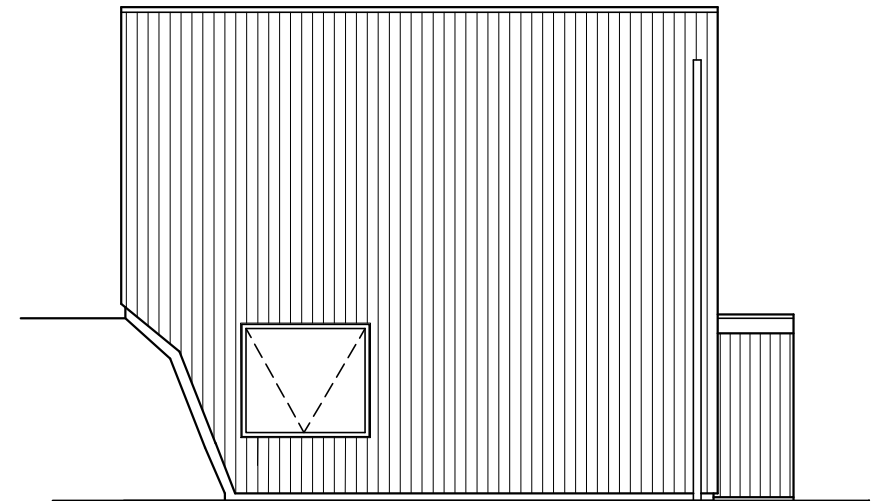

fasad B

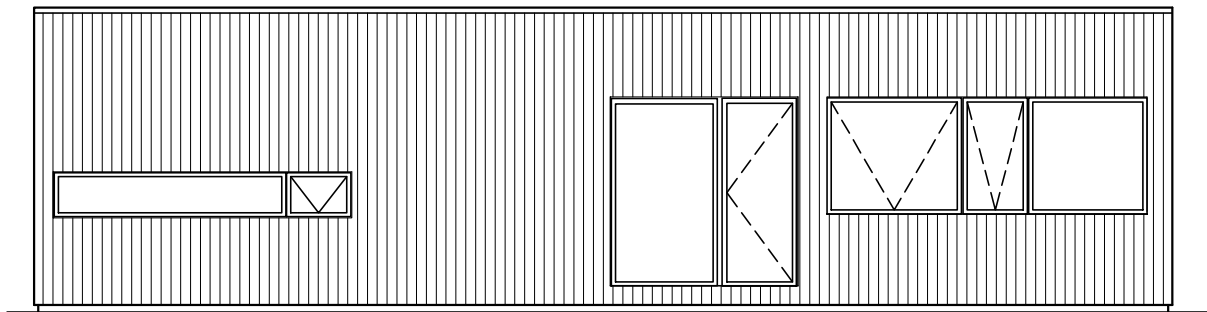

fasad C

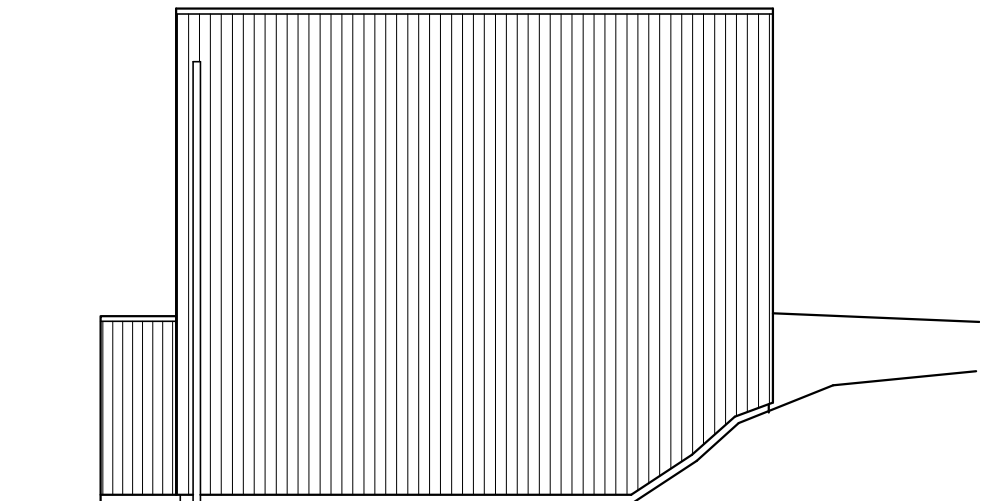

fasad D

Entrén med tak anpassas till suterrängplan eller övre plan beroende av tomtens lutning. Vågg i vardagsrum tillval



# ARKITEKTHUS

Gert Wingårdh

HUS: AH#062-210S

TYP: Suterräng

BYA: 121 kvm

BOA: 192 kvm

BIA: 18 kvm



SKALA: 1:100 A3

DATUM: 2015

Med reservation för eventuella ändringar

Denna handling är skyddad av upphovsrättslagen och får ej användas av andra än Arkitekthus.

Ritningar får ej ändras, kopieras, delges eller skickas till någon annan part utan Arkitekthus tillåtelse.

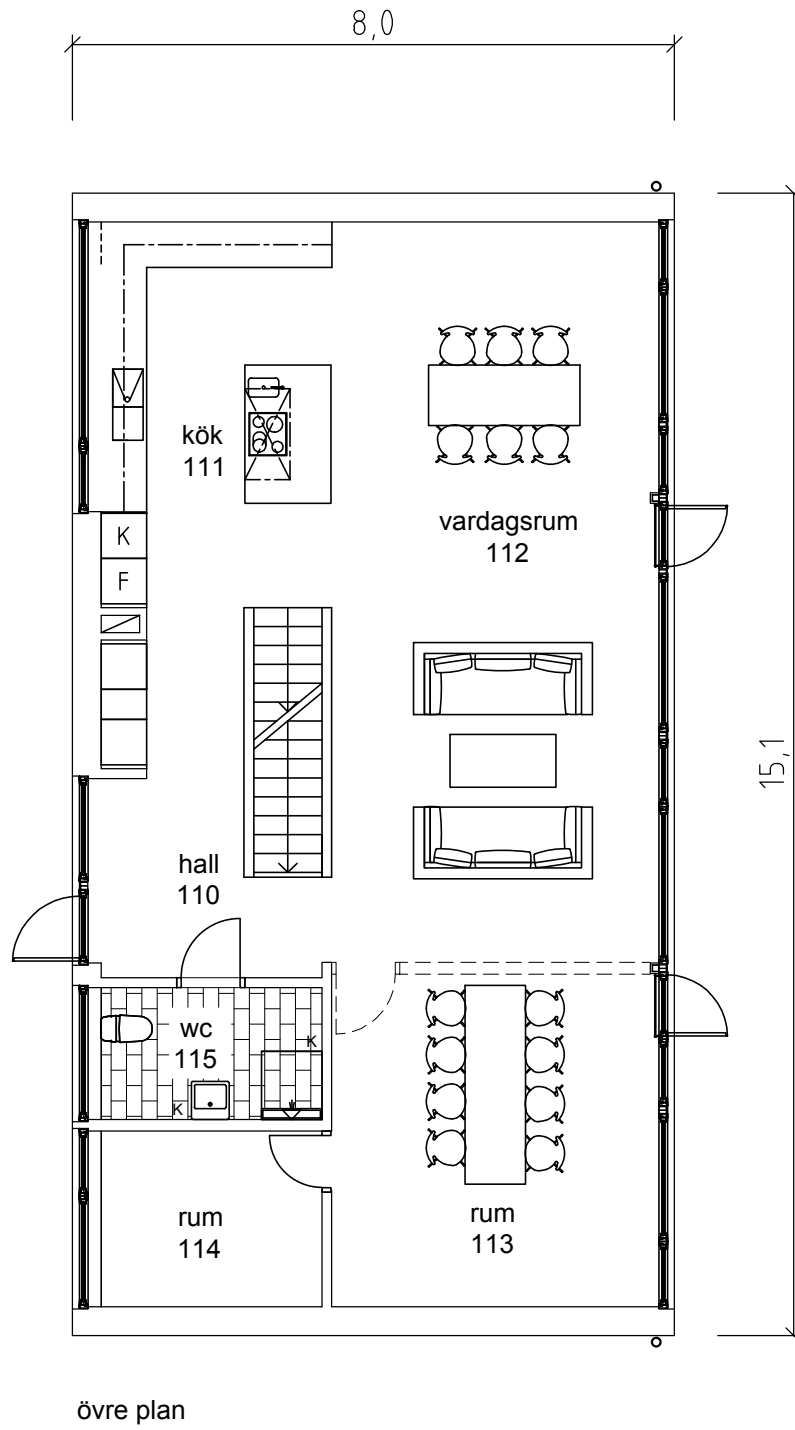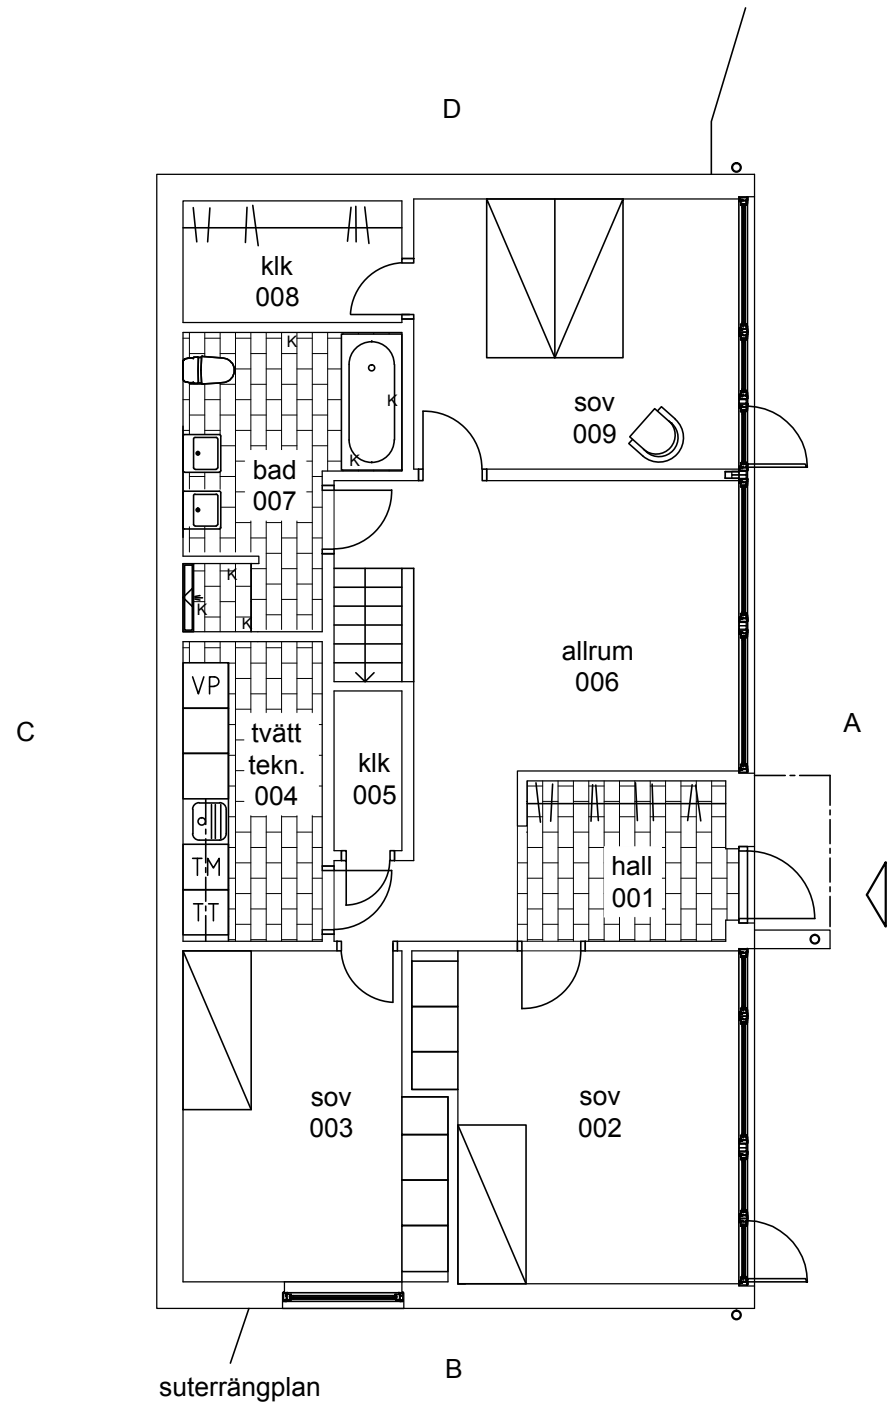

# ARKITEKTHUS

Gert Wingårdh

HUS: AH#062-210S

TYP: Suterräng

BYA: 121 kvm

BOA: 192 kvm

BIA: 18 kvm

SKALA: 1:100 A3


DATUM: 2015

Med reservation för eventuella ändringar

Denna handling är skyddad av upphovsrättslagen och får ej användas av andra än Arkitektus.

Ritningar får ej ändras, kopieras, delges eller skickas till någon annan part utan Arkitektus tillåtelse.



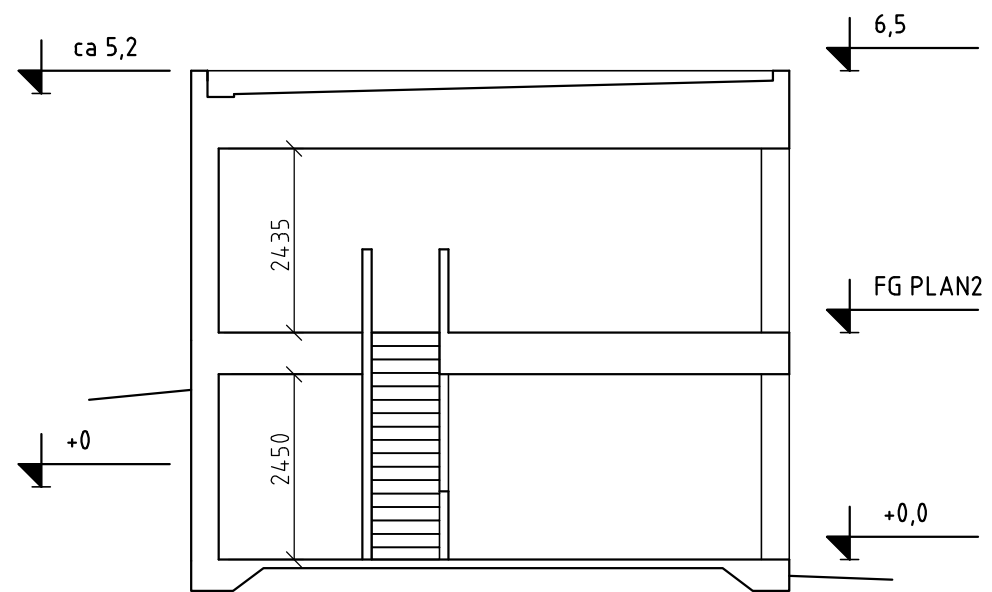

principsektion



# ARKITEKTHUS

Gert Wingårdh

HUS: AH#062-210S

TYP: Suterräng

BYA: 121 kvm

BOA: 192 kvm


BIA: 18 kvm

SKALA: 1:100 A3


DATUM: 2015

Med reservation för eventuella ändringar


Denna handling är skyddad av upphovsrättslagen och får ej användas av andra än Arkitekthus. Ritningar får ej ändras, kopieras, delges eller skickas till någon annan part utan Arkitekthus tillåtelse.

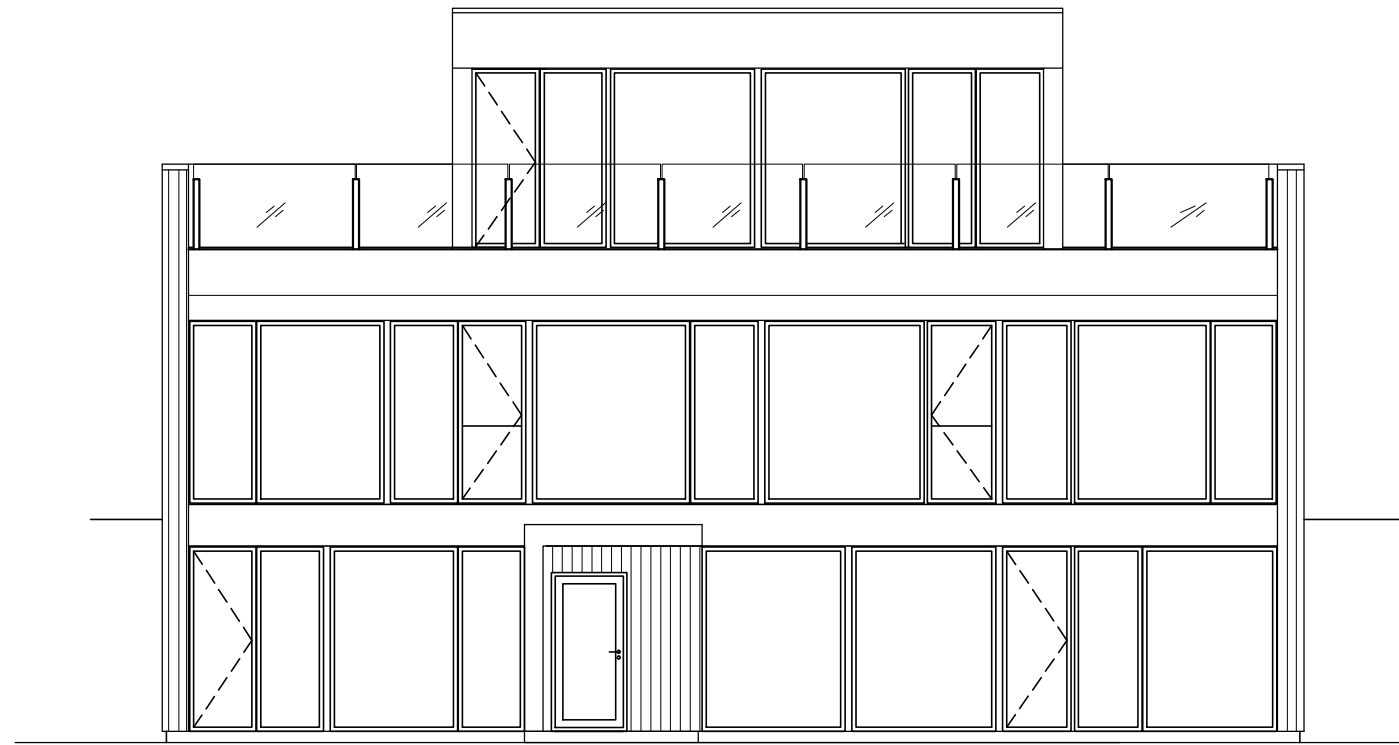

fasad B

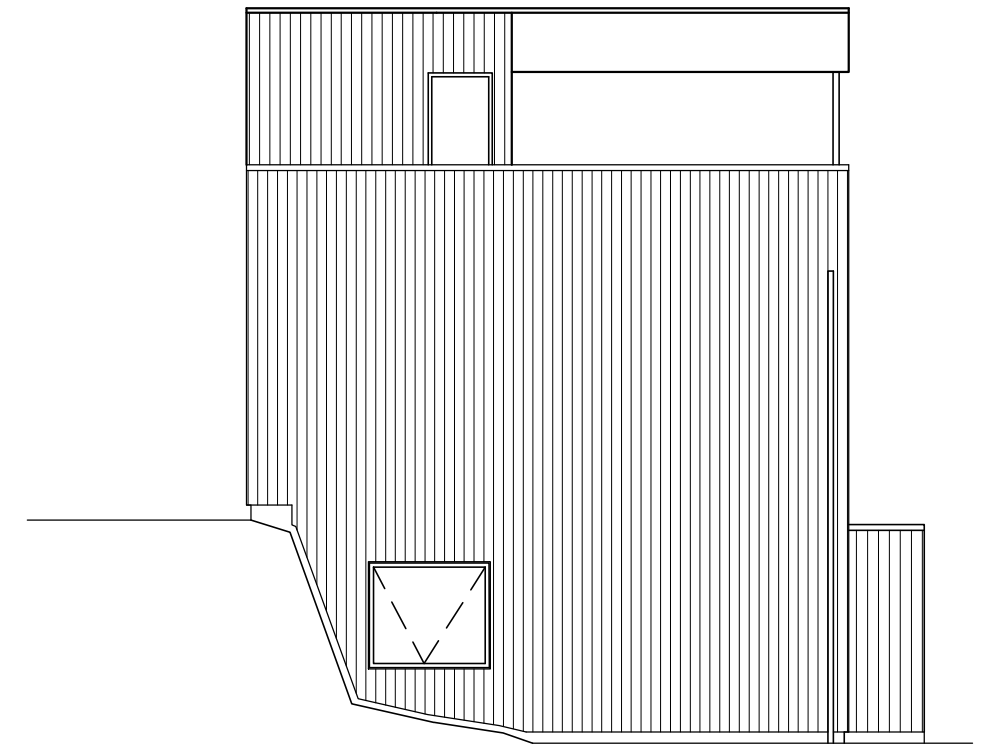


fasad C

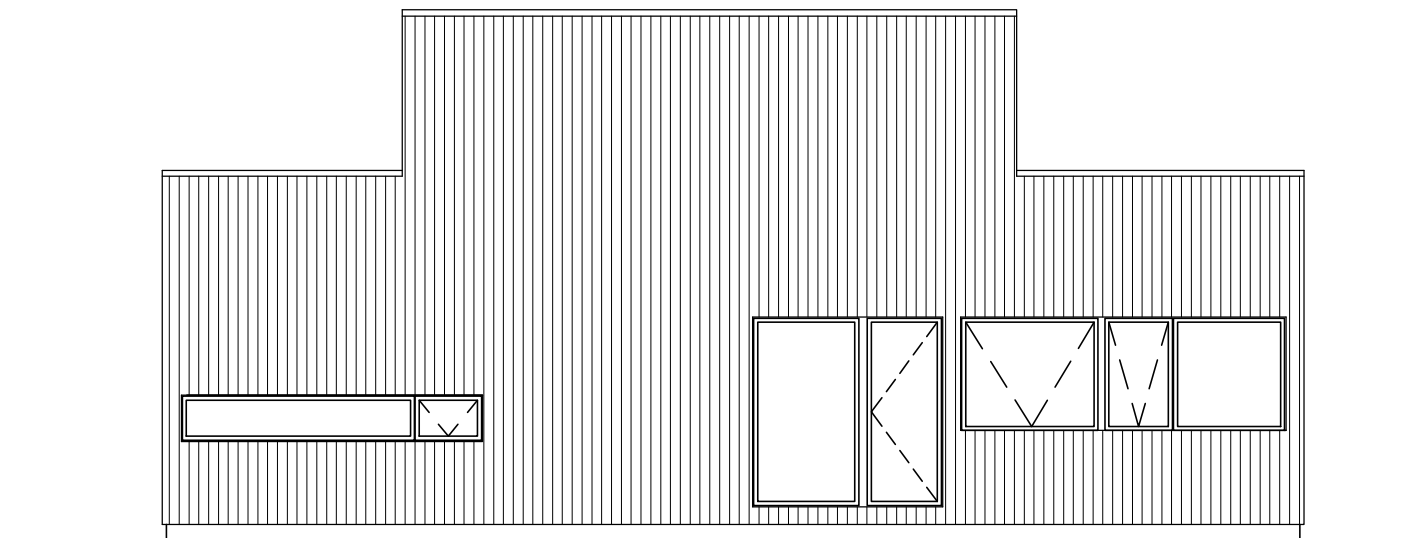

fasad D

Entrén med tak anpassas till suterrängplan eller övre plan beroende av tomtens lutning.  
Vägg i vardagsrum tillval

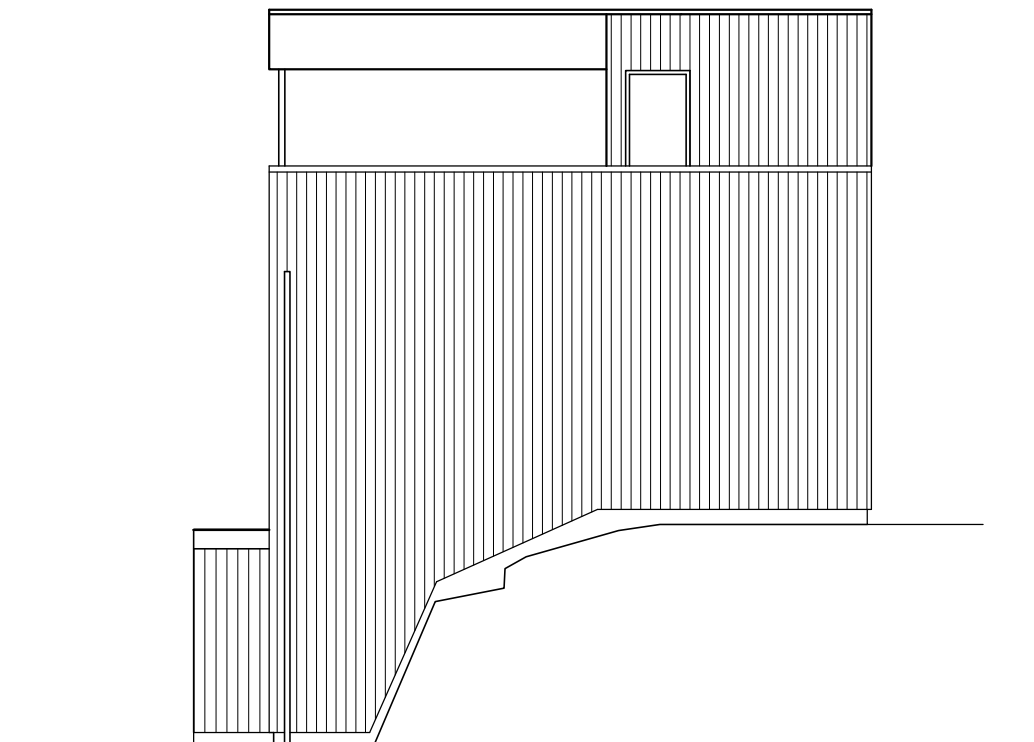


fasad A

# ARKITEKTHUS


Gert Wingårdh

HUS: AH#062-210ST  
 TYP: Suterräng med takterrass  
 BYA: 121 kvm  
 BOA: 192+22 kvm  
 BIA: 18 kvm  
 SKALA: 1:100 A3  
 DATUM: 2015


Med reservation för eventuella ändringar  
 Denna handling är skyddad av upphovsrättslagen och får ej användas av andra än Arkitekthus.  
 Ritningar får ej ändras, kopieras, delges eller skickas till någon annan part utan Arkitekthus tillåtelse.

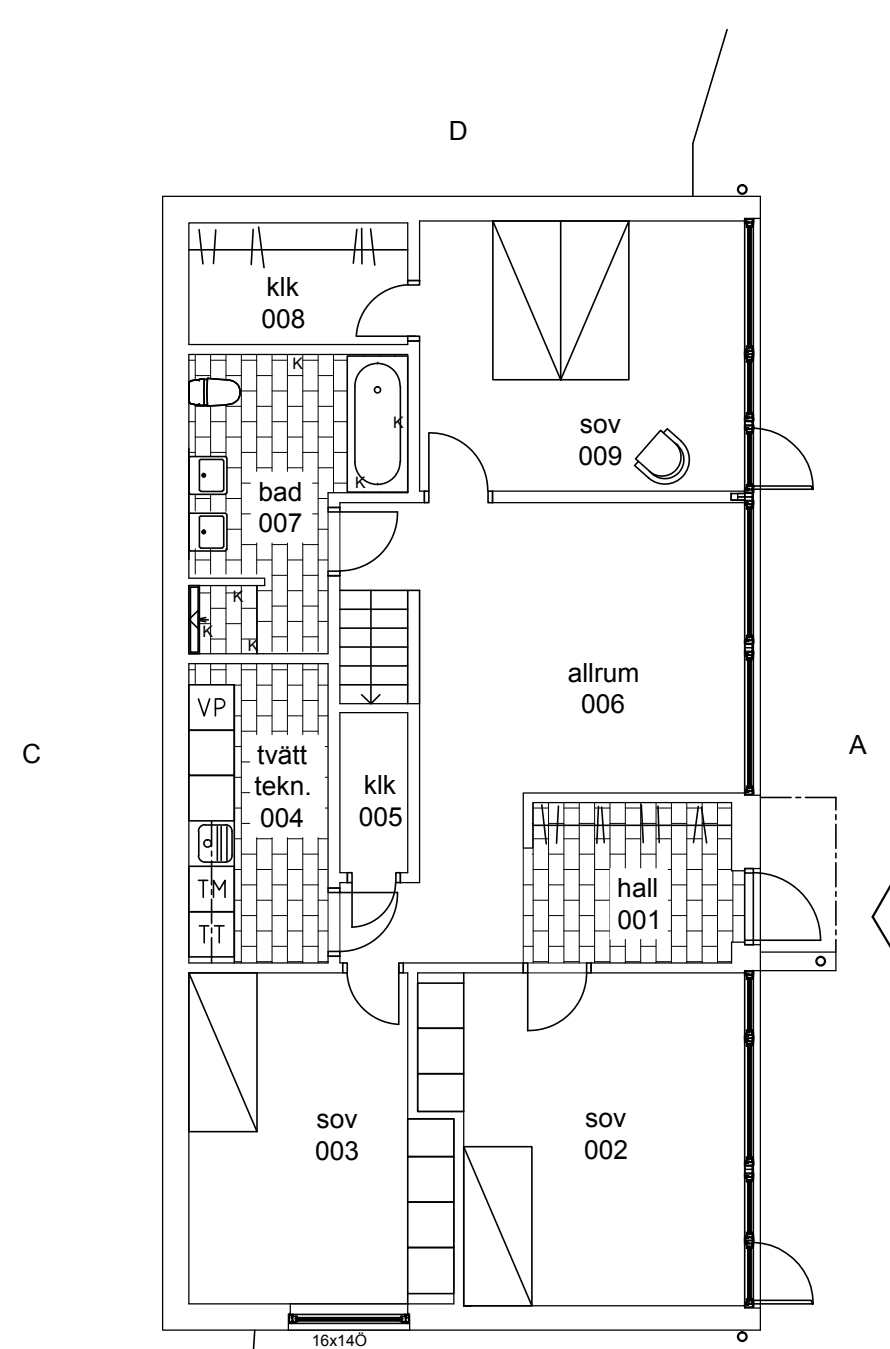

suterrängplan

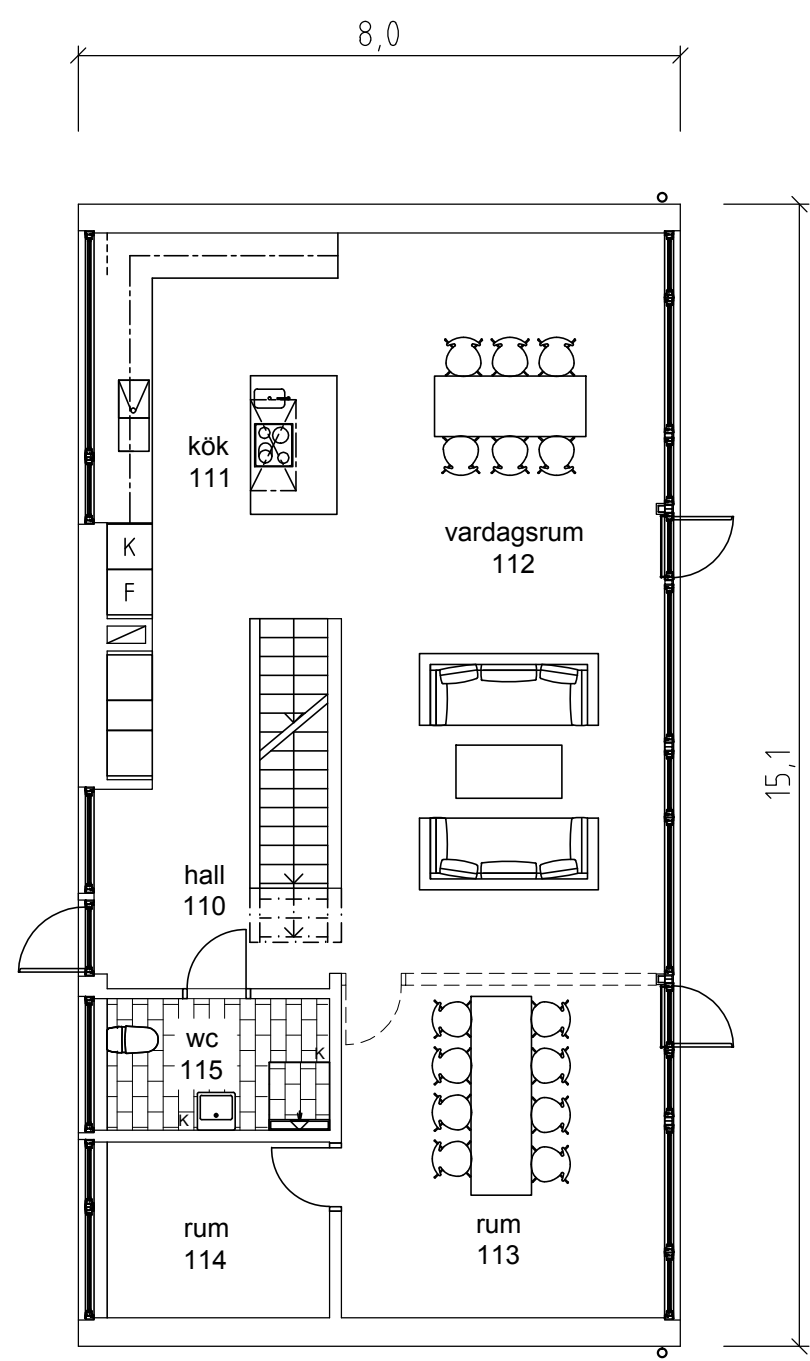

övre plan

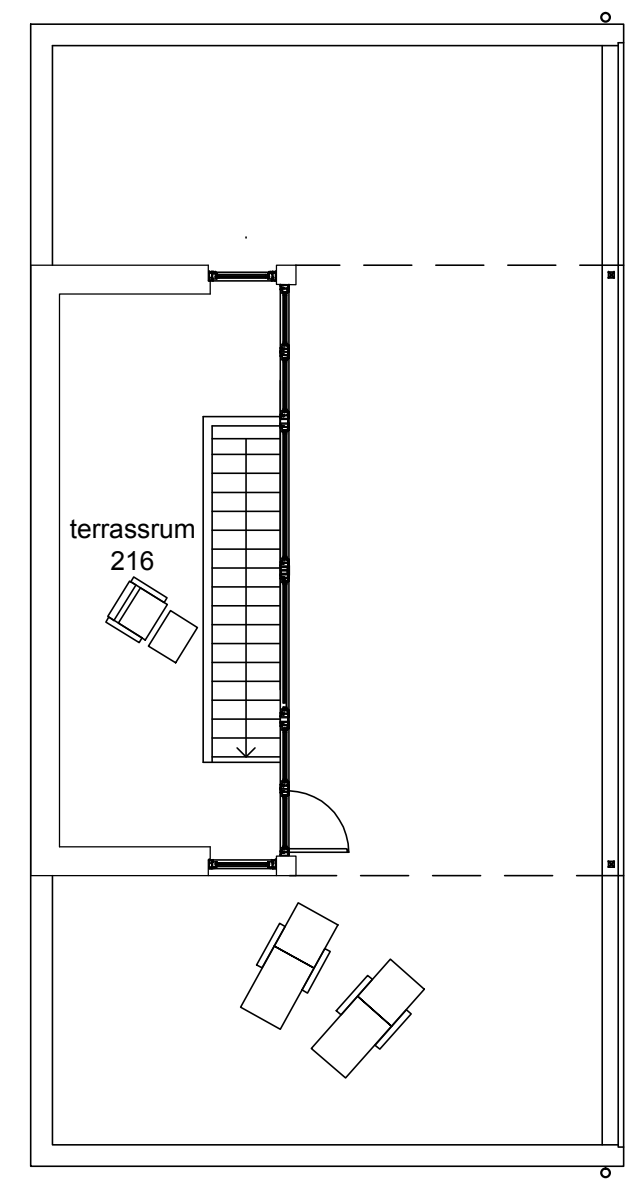


terrassplan

# ARKITEKTHUS

Gert Wingårdh

HUS: AH#062-210ST  
 TYP: Suterräng med takterrass  
 BYA: 121 kvm  
 BOA: 192+22 kvm  
 BIA: 18 kvm  
 SKALA: 1:100 A3  
 DATUM: 2015

Med reservation för eventuella ändringar  
 Denna handling är skyddad av upphovsrättslagen och får ej användas av andra än Arkitekthus.  
 Ritningar får ej ändras, kopieras, delges eller skickas till någon annan part utan Arkitekthus tillåtelse.

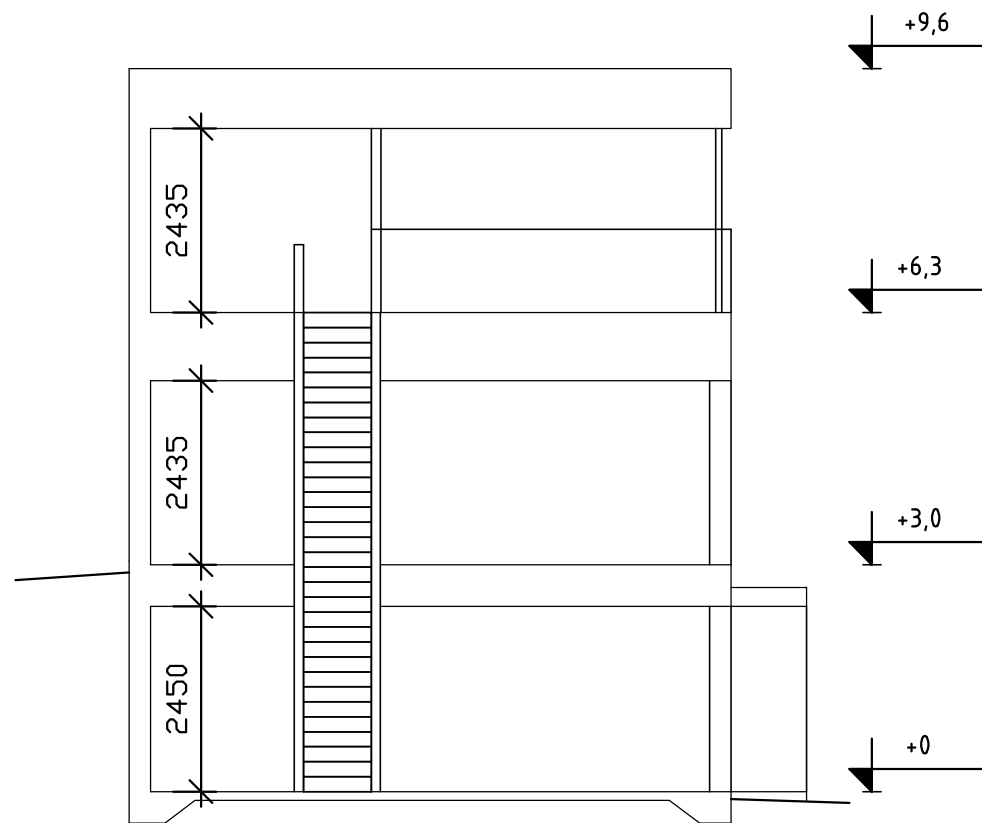

principsektion



# ARKITEKTHUS

Gert Wingårdh

HUS: AH#062-210ST  
 TYP: Suterräng med takterrass  
 BYA: 121 kvm  
 BOA: 192+22 kvm  
 BIA: 18 kvm  
 SKALA: 1:100 A3  
 DATUM: 2015

Med reservation för eventuella ändringar  
 Denna handling är skyddad av upphovsrättslagen och får ej användas av andra än Arkitekthus.  
 Ritningar får ej ändras, kopieras, delges eller skickas till någon annan part utan Arkitekthus tillåtelse.