


1 1/2-PLAN

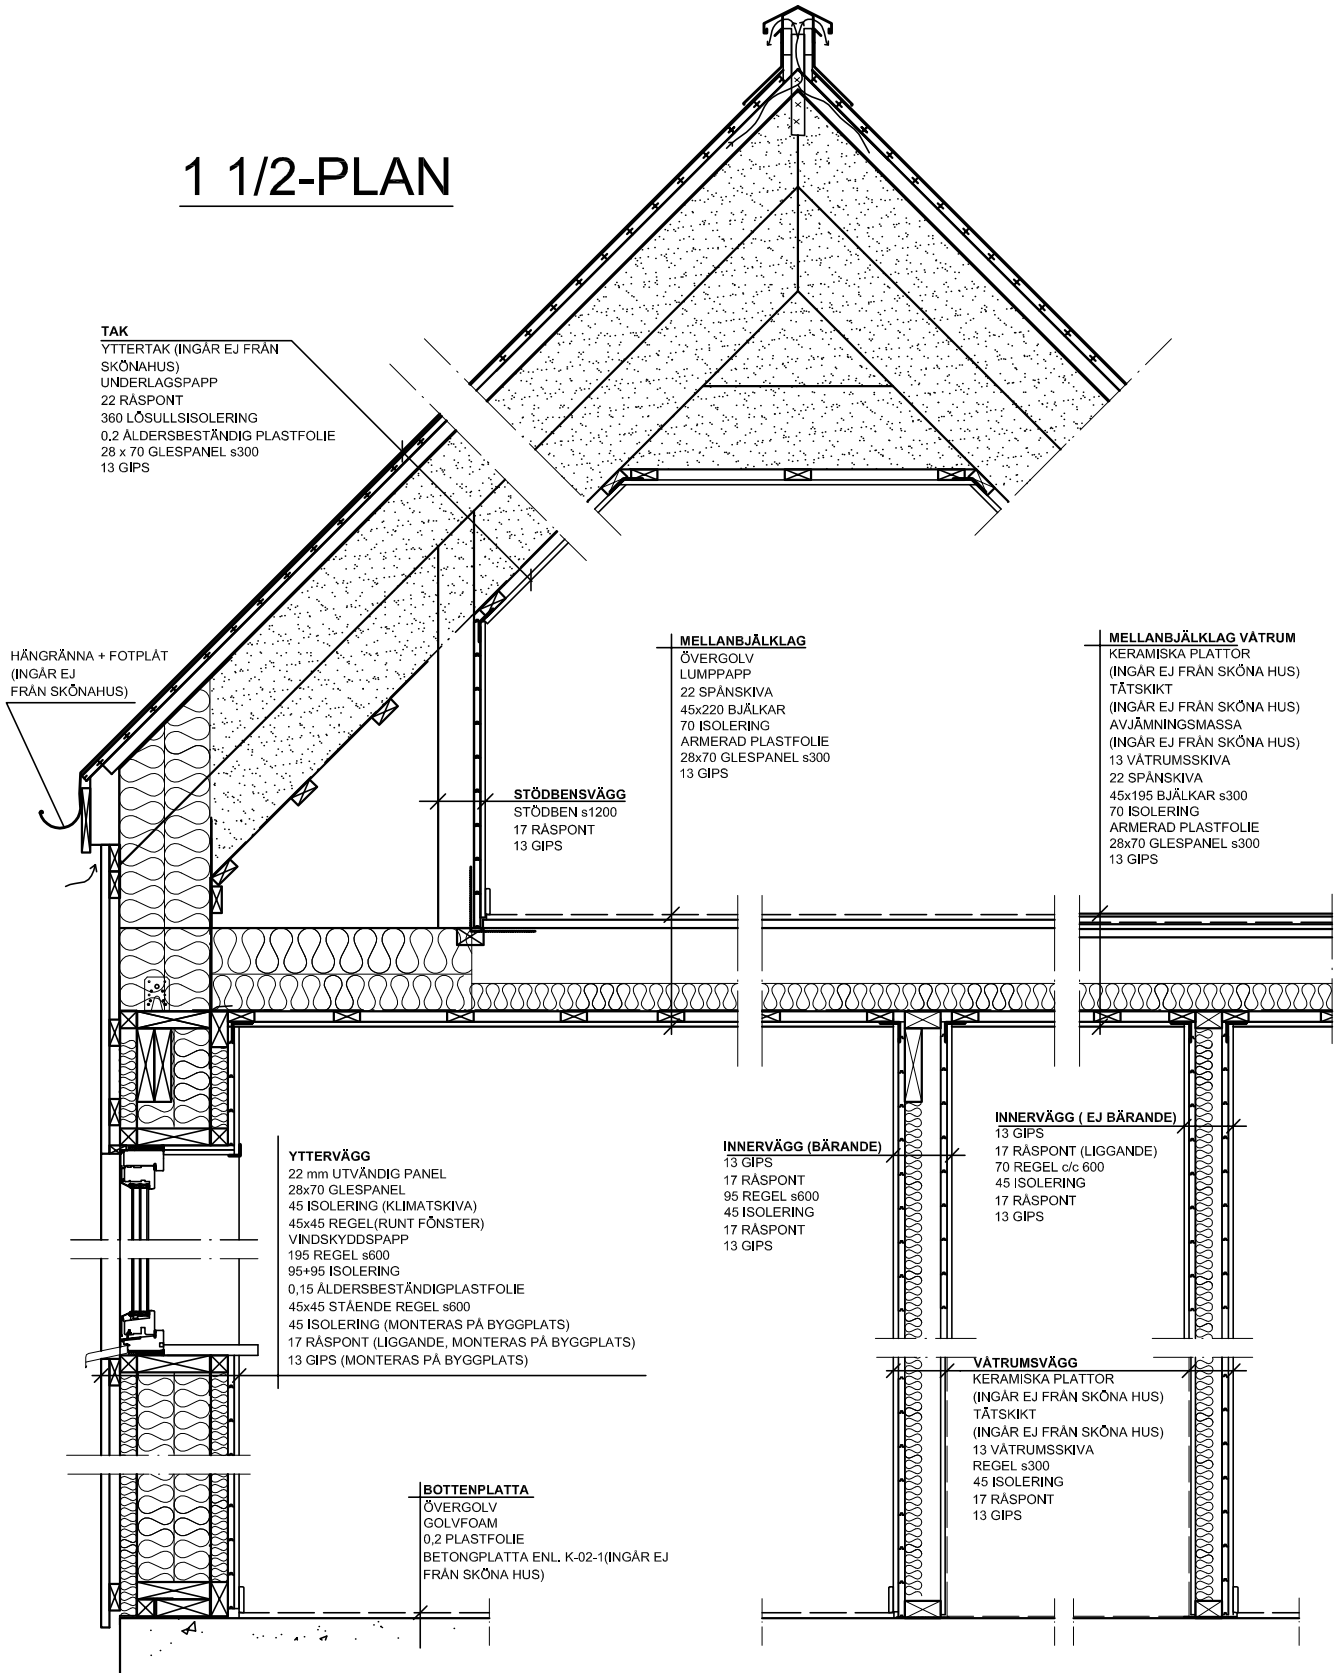

BET	ANT	ÄNDRINGEN AVSER	SIGN	DATUM
-----	-----	-----------------	------	-------

arkitekthus
 NYGÅRDSVÄGEN 6
 512 65 MJÖBÄCK
 0325-34480

RITAD/KONSTR AV	HUSTYP
DATUM	2012-05-15

Sektion AH#023
 Enligt Prisblad 2012:2 Arkitektens val

Arkitekt: Thomas Sandell

RITNINGENHÅLL: Sektion
 RITNINGNUMMER: K-70-1

SKALA 1:20
 ÄNDR BET

Denna ritning är vår egendom och får ej utan vårt medgivande ändras, kopieras, användas för tillverkning eller delges annan person eller firma.