


2-PLAN

HÄNGRÄNNA + FOTPLÅT
(INGÅR EJ
FRÅN SKÖNAHUS)

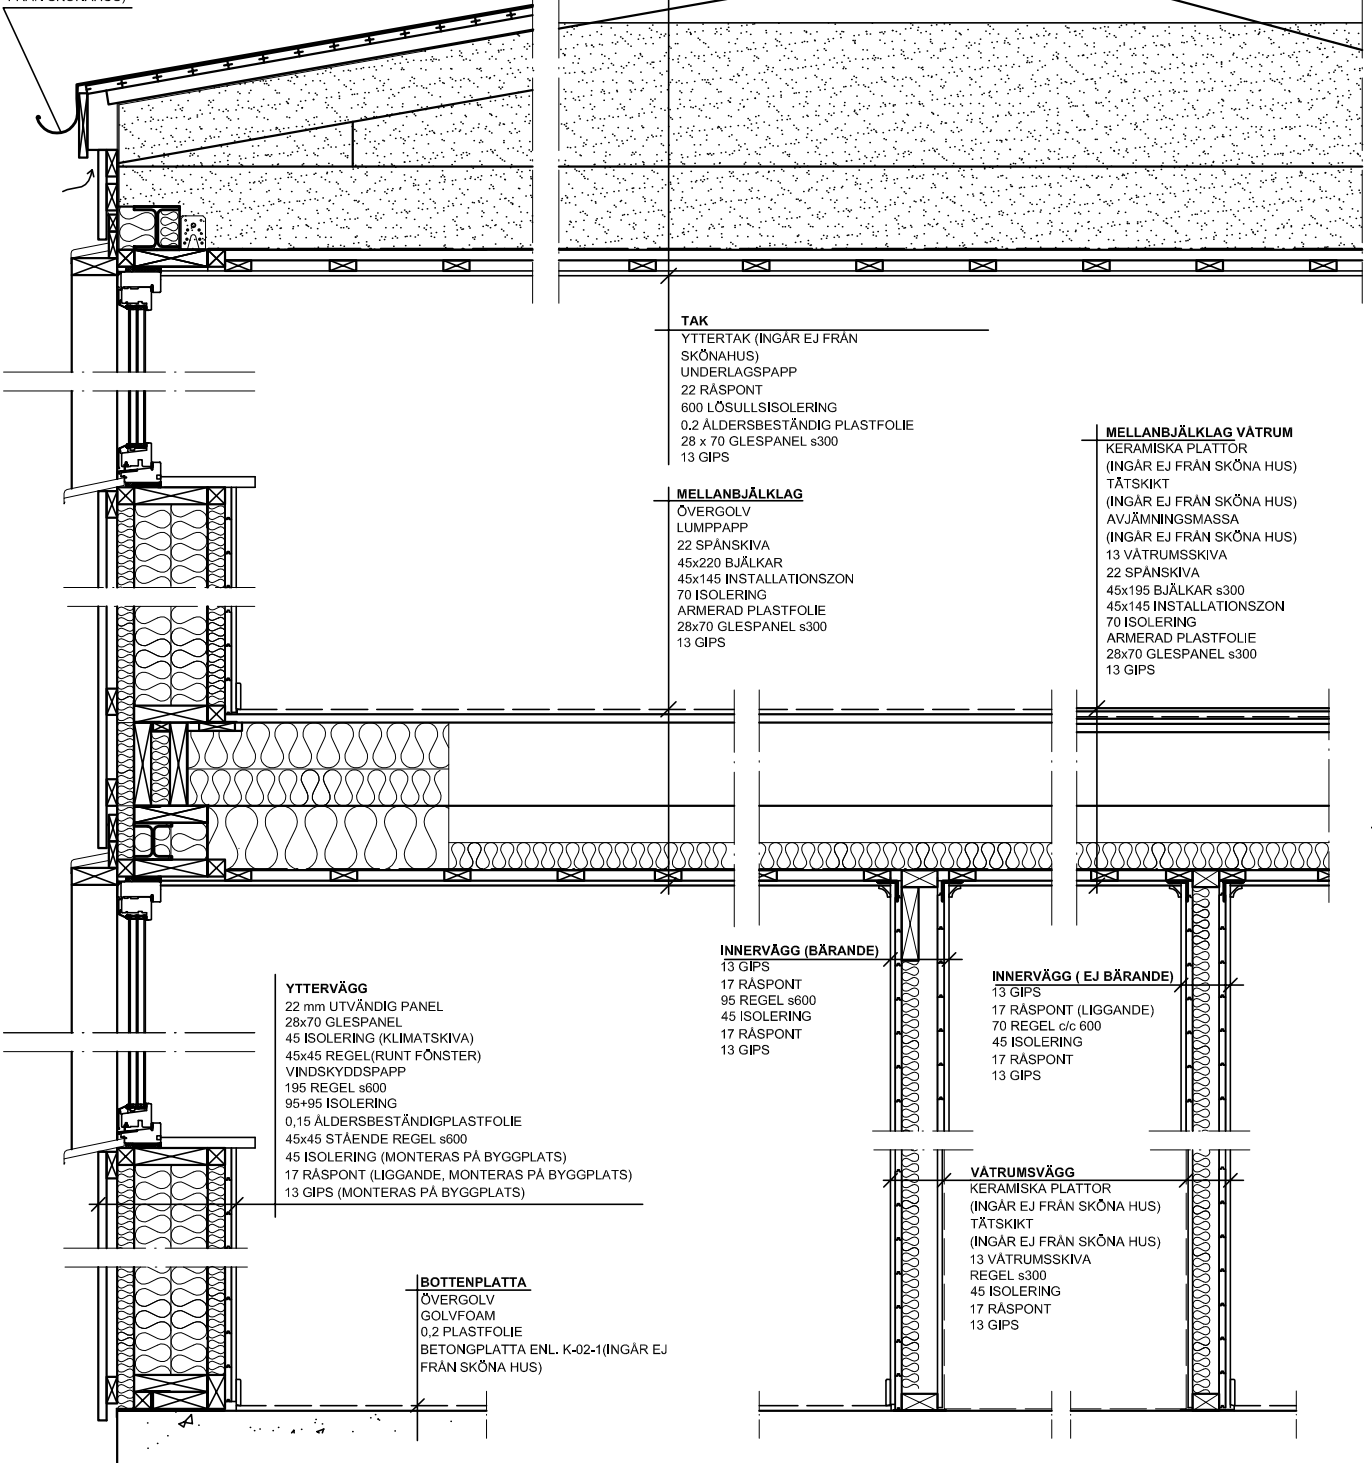

TAK
YTTERTAK (INGÅR EJ FRÅN SKÖNAHUS)
UNDERLAGSPAPP
22 RÅSPONT
600 LÖSULLSISOLERING
0,2 ÄLDERSBESTÄNDIG PLASTFOLIE
28 x 70 GLESPANEL s300
13 GIPS

MELLANBJÄLKLÄG
ÖVERGOLV
LUMPPAPP
22 SPÅNSKIVA
45x220 BJÄLKAR
45x145 INSTALLATIONSZON
70 ISOLERING
ARMERAD PLASTFOLIE
28x70 GLESPANEL s300
13 GIPS

MELLANBJÄLKLÄG VÄTRUM
KERAMISKA PLATTOR
(INGÅR EJ FRÅN SKÖNA HUS)
TÄTSKIKT
(INGÅR EJ FRÅN SKÖNA HUS)
AVJÄMNINGSMASSA
(INGÅR EJ FRÅN SKÖNA HUS)
13 VÄTRUMSSKIVA
22 SPÅNSKIVA
45x195 BJÄLKAR s300
45x145 INSTALLATIONSZON
70 ISOLERING
ARMERAD PLASTFOLIE
28x70 GLESPANEL s300
13 GIPS

YTTERVÄGG
22 mm UTVÄNDIG PANEL
28x70 GLESPANEL
45 ISOLERING (KLIMATSKIVA)
45x45 REGLER (RUNT FÖNSTER)
VINDSKYDDSPAPP
195 REGLER s600
95+95 ISOLERING
0,15 ÄLDERSBESTÄNDIGPLASTFOLIE
45x45 STÄENDE REGLER s600
45 ISOLERING (MONTERAS PÅ BYGGPLATS)
17 RÅSPONT (LIGGANDE, MONTERAS PÅ BYGGPLATS)
13 GIPS (MONTERAS PÅ BYGGPLATS)

INNERVÄGG (BÄRANDE)
13 GIPS
17 RÅSPONT
95 REGLER s600
45 ISOLERING
17 RÅSPONT
13 GIPS

INNERVÄGG (EJ BÄRANDE)
13 GIPS
17 RÅSPONT (LIGGANDE)
70 REGLER c/c 600
45 ISOLERING
17 RÅSPONT
13 GIPS

VÄTRUMSVÄGG
KERAMISKA PLATTOR
(INGÅR EJ FRÅN SKÖNA HUS)
TÄTSKIKT
(INGÅR EJ FRÅN SKÖNA HUS)
13 VÄTRUMSSKIVA
REGLER s300
45 ISOLERING
17 RÅSPONT
13 GIPS

BOTTENPLÅTTA
ÖVERGOLV
GOLVFOAM
0,2 PLASTFOLIE
BETONGPLÅTTA ENL. K-02-1 (INGÅR EJ FRÅN SKÖNA HUS)

BET	ANT	ÄNDRINGEN AVSER	SIGN	DATUM
-----	-----	-----------------	------	-------

arkitekthus

NYGÅRDSVÄGEN 6

512 65 MJÖBÄCK

0325-34480

RITAD/KONSTR AV

HUSTYP

DATUM

2012-05-15

Sektion AH#043

Enligt Prisblad 2012:2 Arkitektens val

Arkitekt: Tham & Videgård

SKALA 1:20

RITNINGSNINNEHÅLL

Sektion

RITNINGSNUMMER

K-70-1

ÄNDR BET

Den här ritning är vår egendom och får ej utan vårt medgivande ändras, kopieras, användas för tillverkning eller delges annan person eller firma.