




fasad A

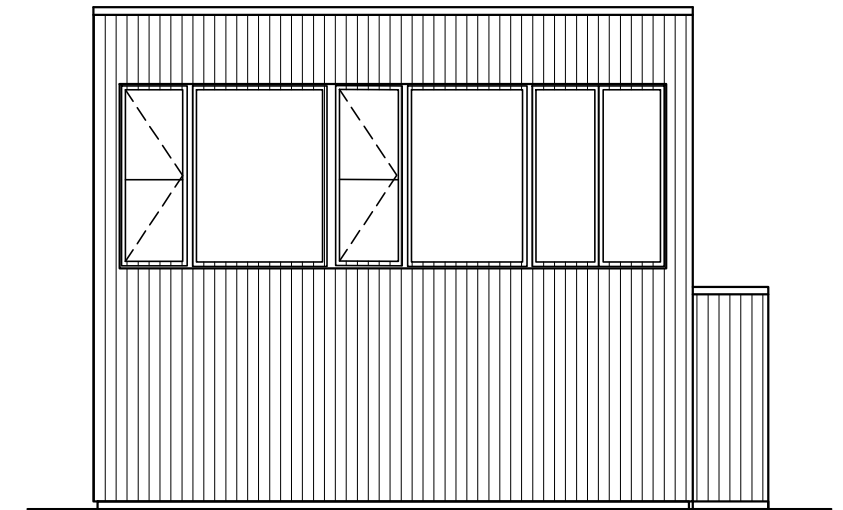

fasad B

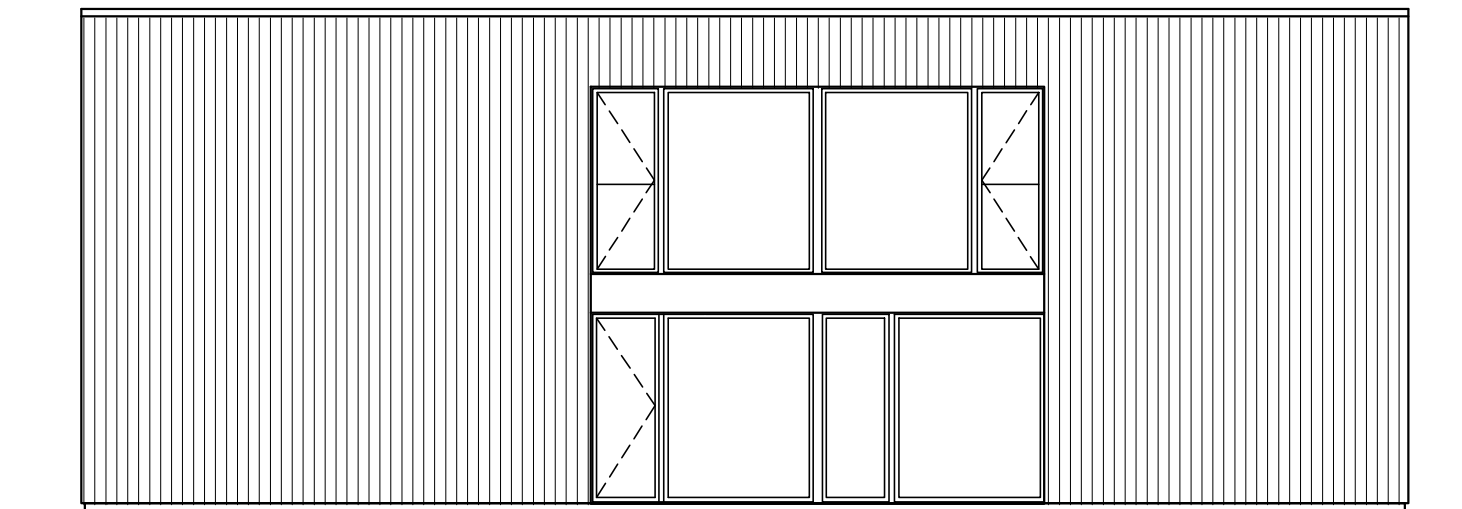

fasad C

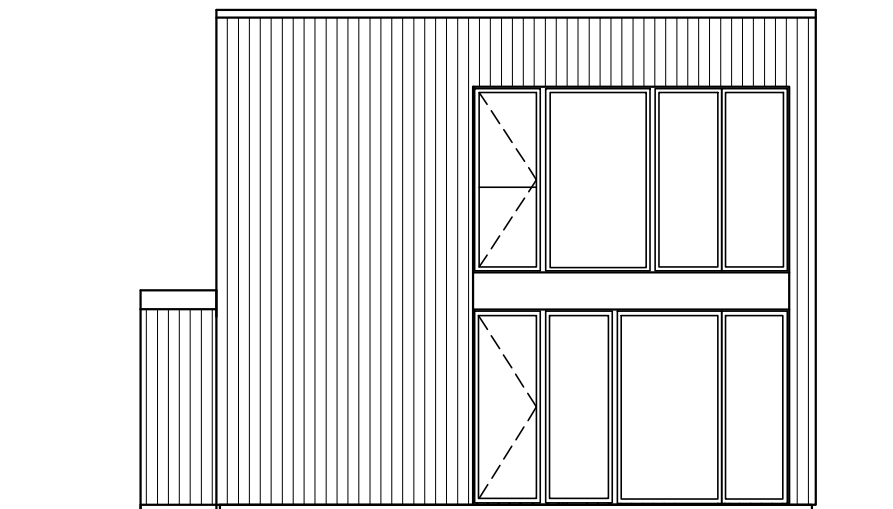

fasad D



# ARKITEKTHUS

Gert Wingårdh

HUS: AH#062-246F

TYP: 2pl

BYA: 140 kvm

BOA: 246 kvm

SKALA: 1:100 A3


DATUM: 2015

Med reservation för eventuella ändringar


Denna handling är skyddad av upphovsrättslagen och får ej

användas av andra än Arkitekthus.

Ritningar får ej ändras, kopieras, delges eller skickas till någon annan part utan Arkitekthus tillåtelse.

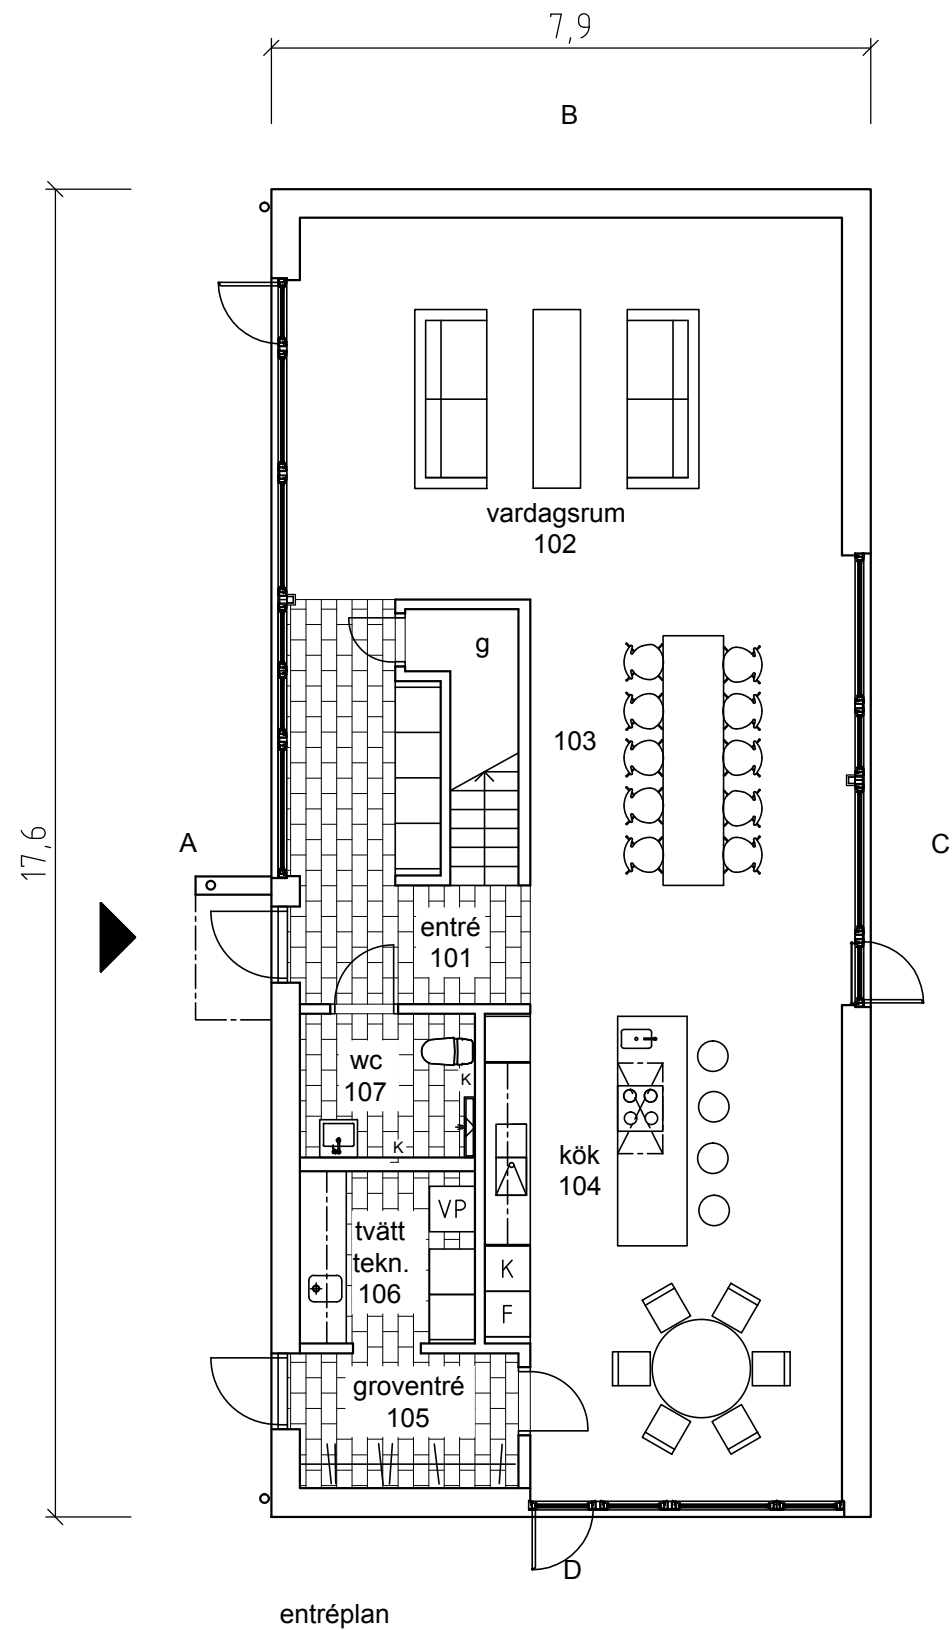

0 5m

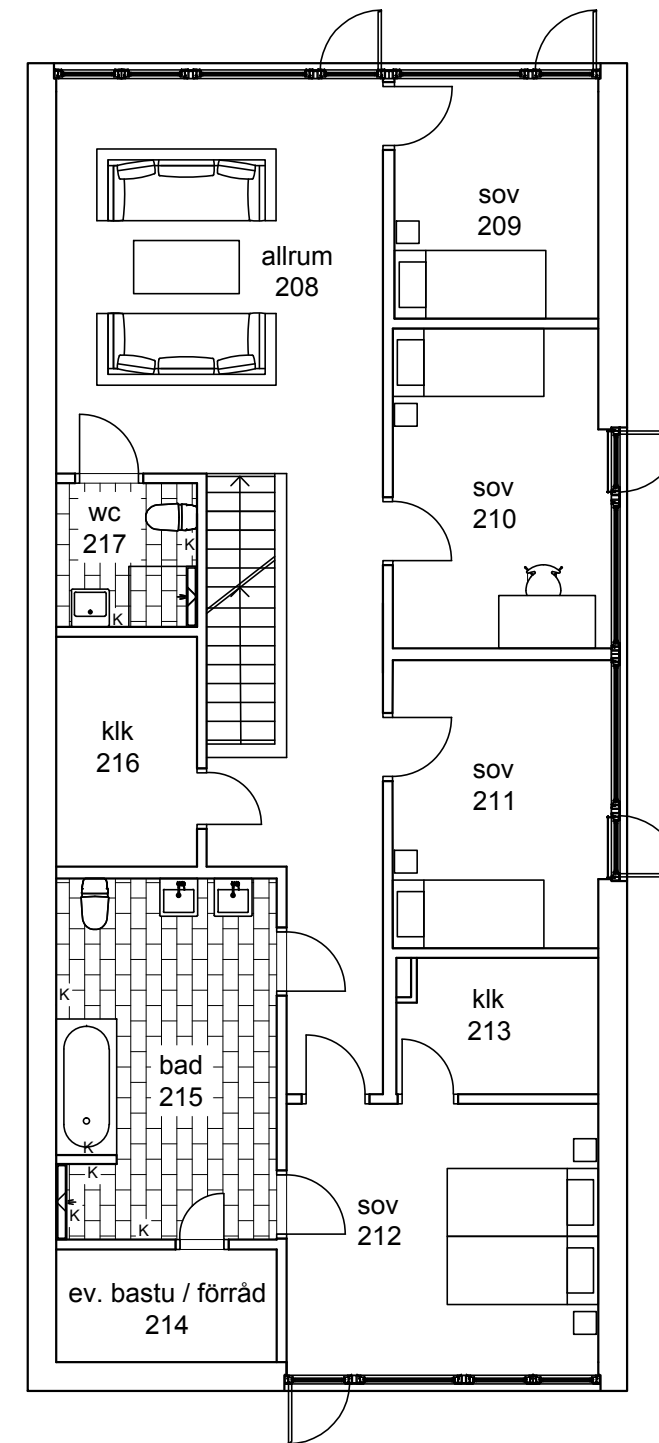

# ARKITEKTHUS

Gert Wingårdh

HUS: AH#062-246F

TYP: 2pl

BYA: 140 kvm


BOA: 246 kvm

SKALA: 1:100 A3

DATUM: 2015

Med reservation för eventuella ändringar

Denna handling är skyddad av upphovsrättslagen och får ej användas av andra än Arkitekthus. Ritningar får ej ändras, kopieras, delges eller skickas till någon annan part utan Arkitekthus tillåtelse.

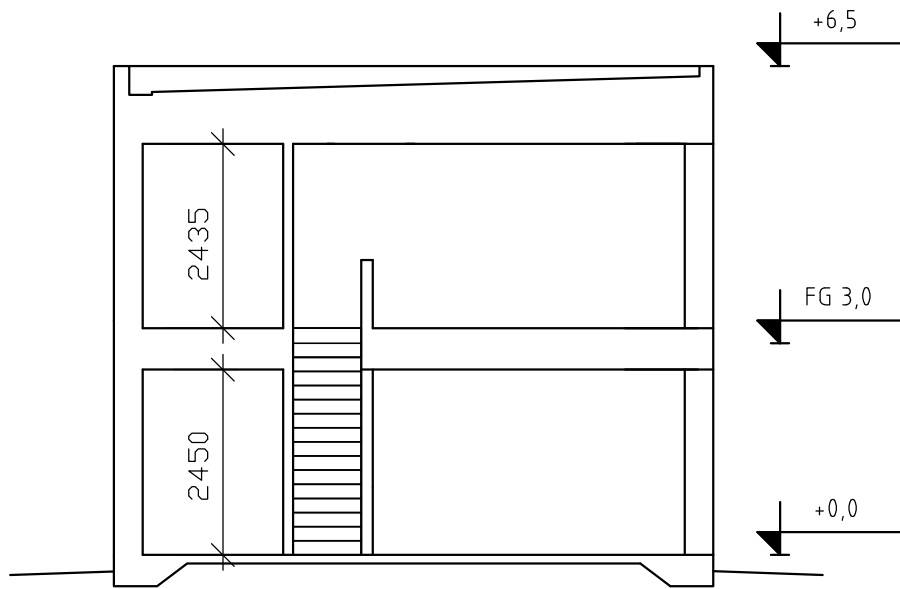

principsektion



# ARKITEKTHUS

Gert Wingårdh

HUS: AH#062-246F

TYP: 2pl

BYA: 140 kvm


BOA: 246 kvm

SKALA: 1:100 A3


DATUM: 2015

Med reservation för eventuella ändringar


Denna handling är skyddad av upphovsrättslagen och får ej användas av andra än Arkitekthus.  
Ritningar får ej ändras, kopieras, delges eller skickas till någon annan part utan Arkitekthus tillåtelse.

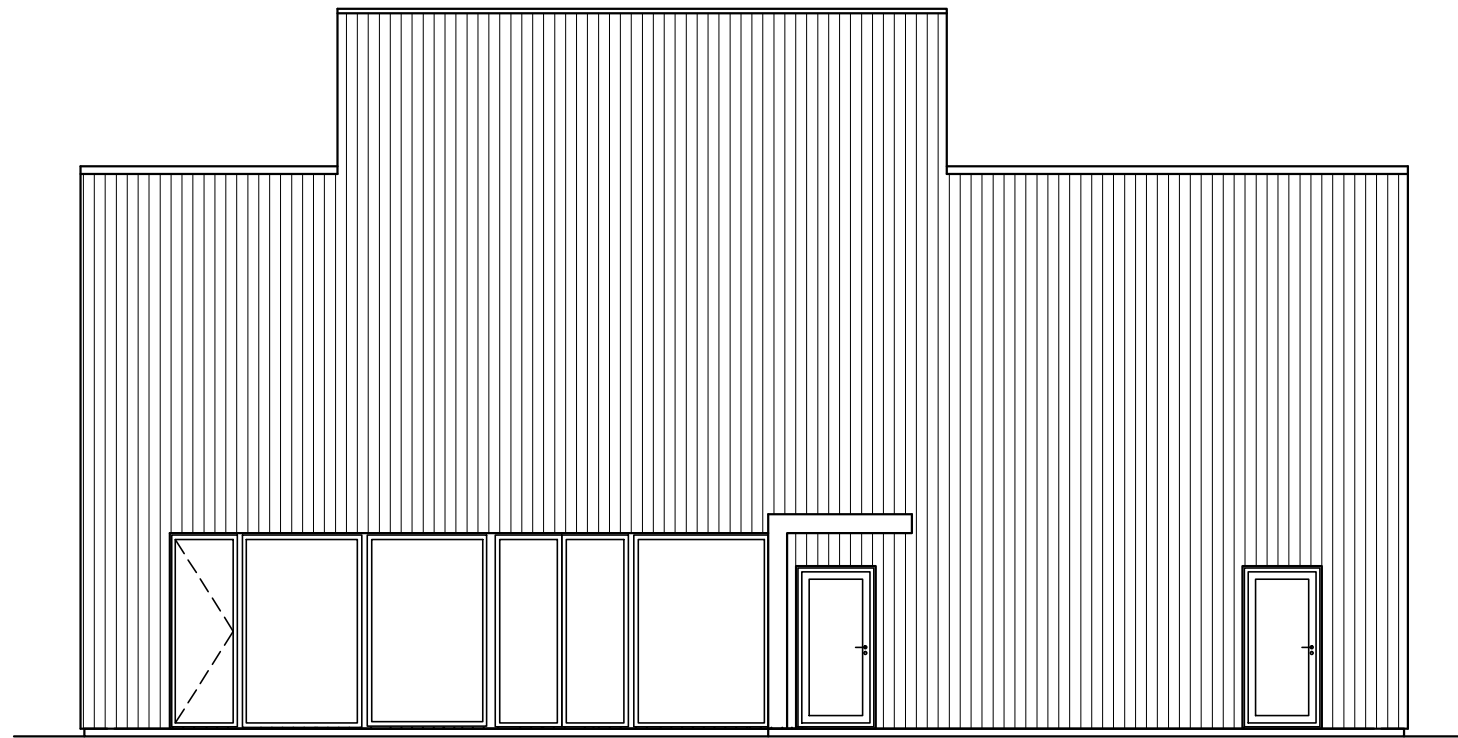


fasad A

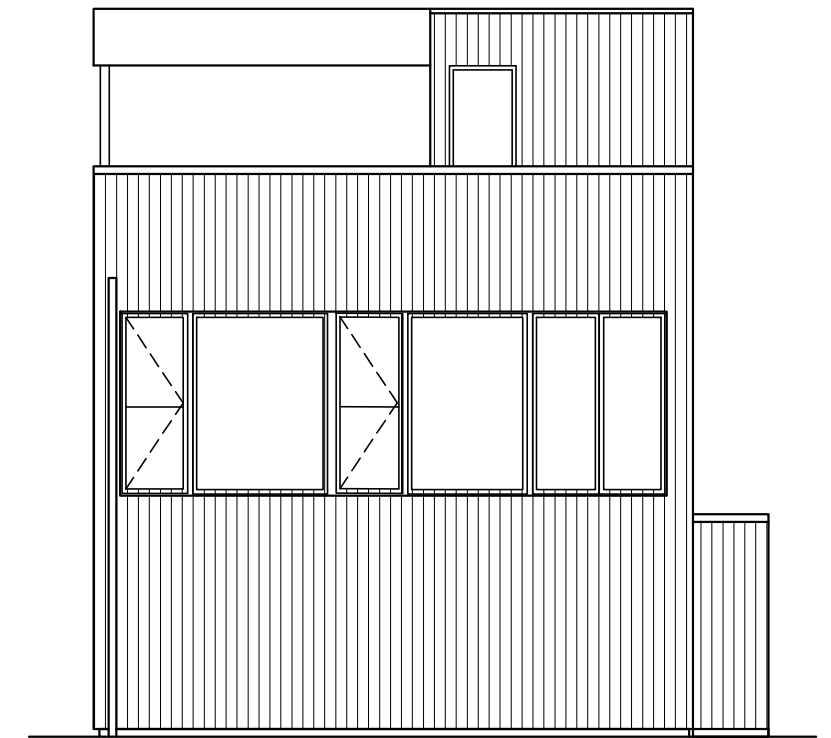


fasad B

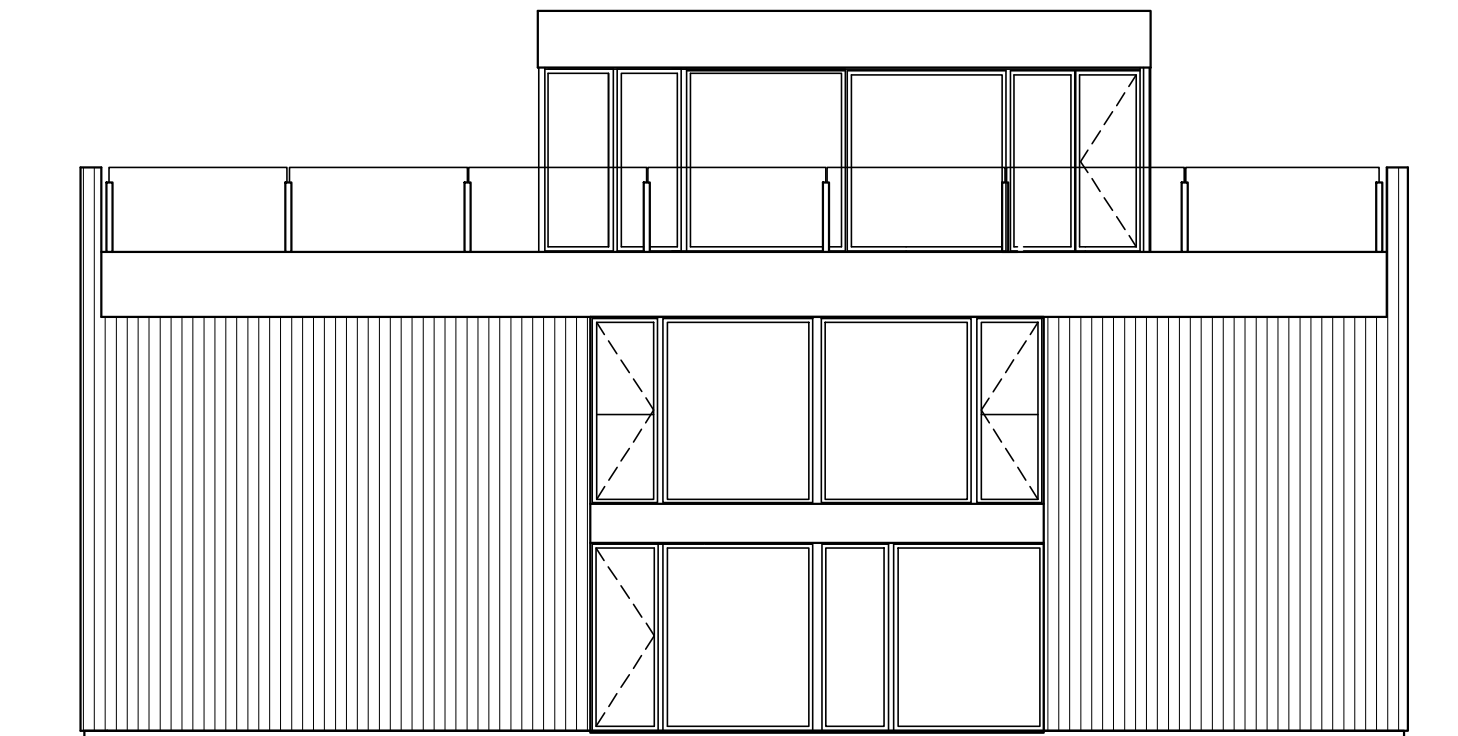

fasad C

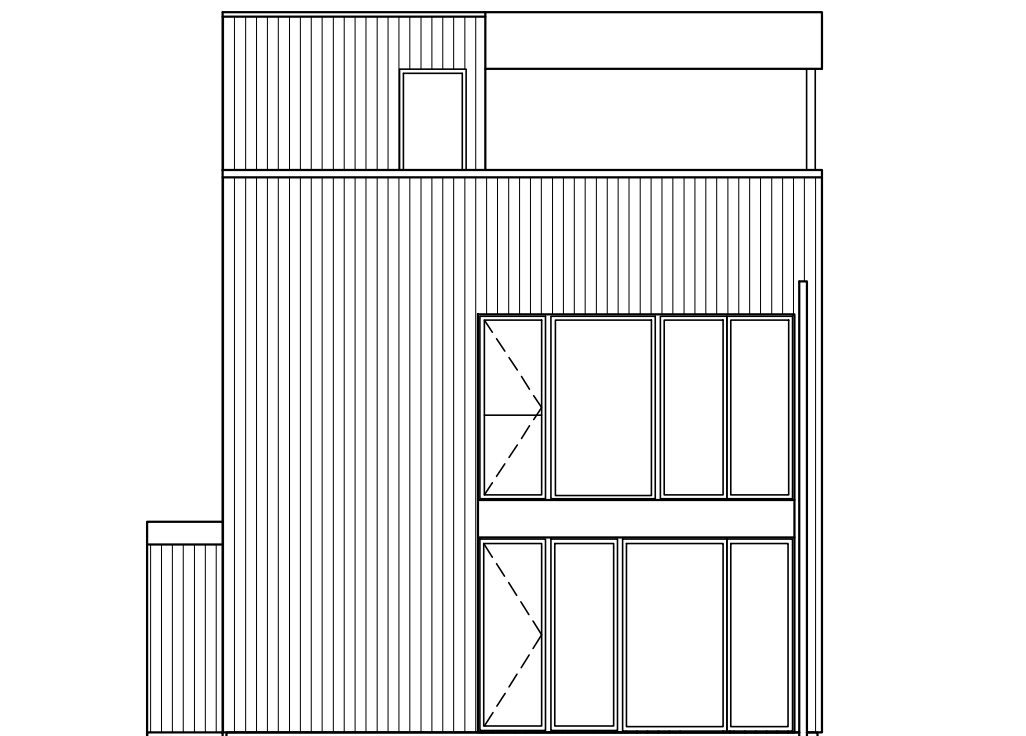

fasad D

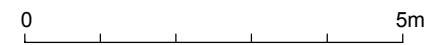

# ARKITEKTHUS


Gert Wingårdh

HUS: AH#062-246FT  
 TYP: 2pl med takterrass  
 BYA: 140 kvm  
 BOA: 246+22 kvm



SKALA: 1:100 A3

DATUM: 2015


Med reservation för eventuella ändringar  
 Denna handling är skyddad av upphovsrättslagen och får ej  
 användas av andra än Arkitekthus.  
 Ritningar får ej ändras, kopieras, delges eller skickas till någon  
 annan part utan Arkitekthus tillåtelse.

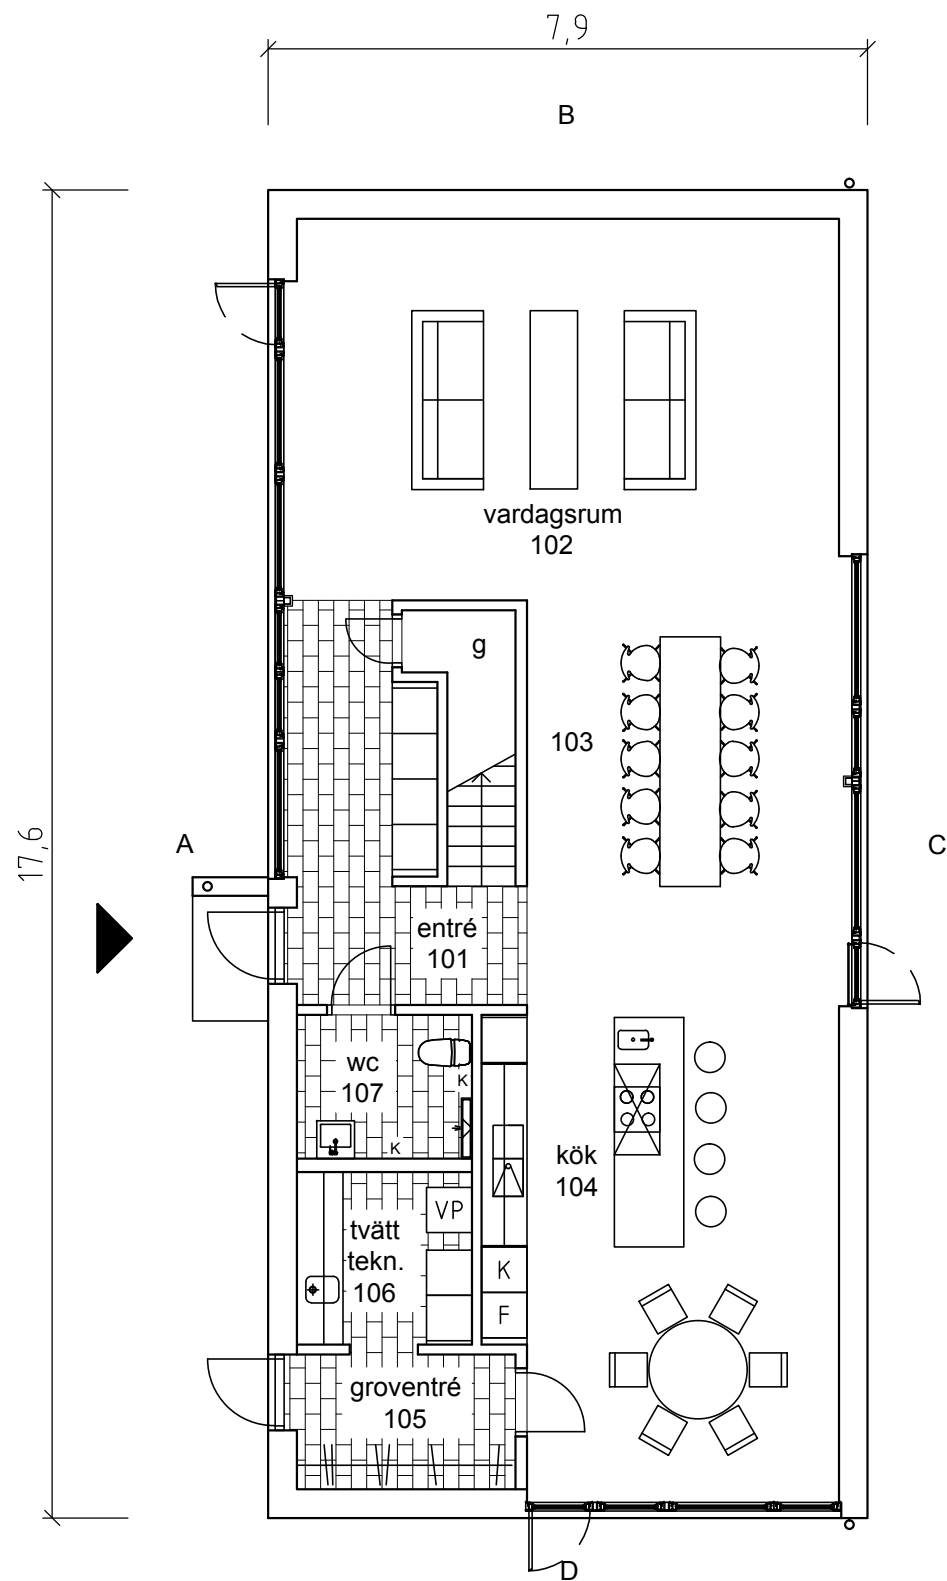

entréplan

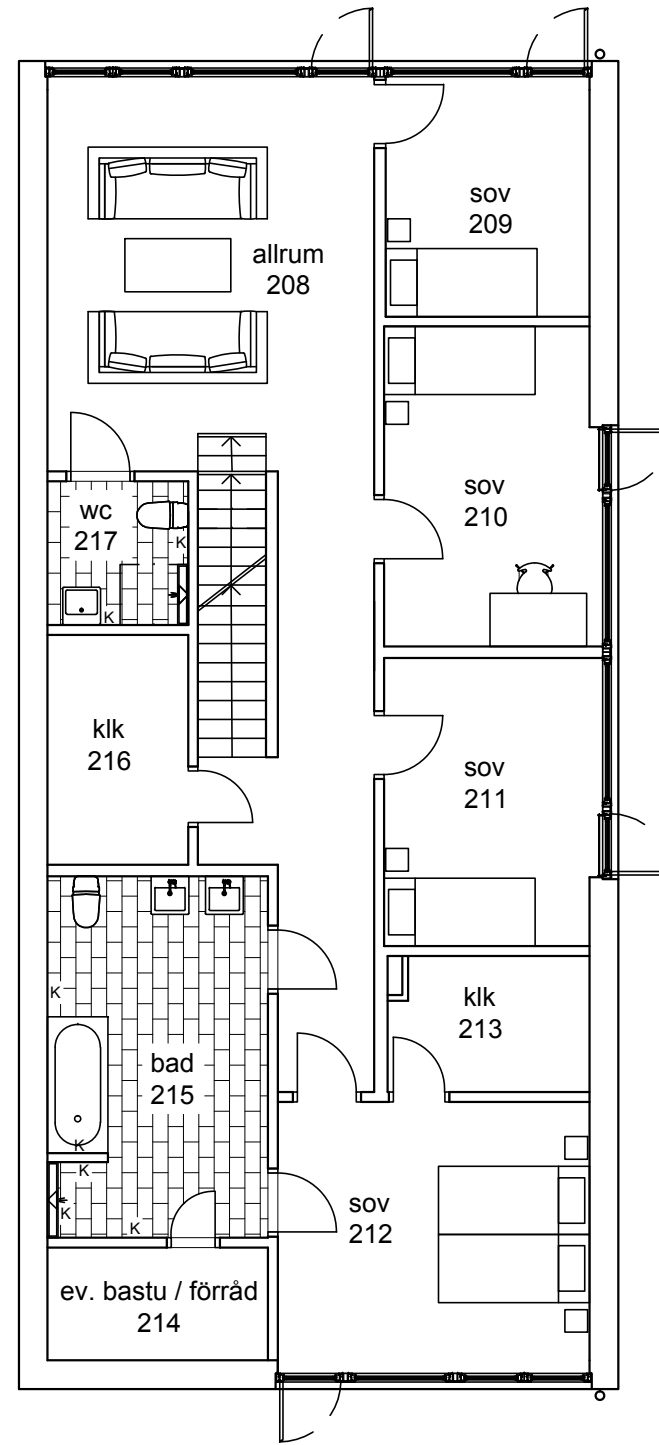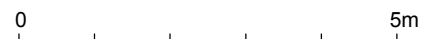

övre plan

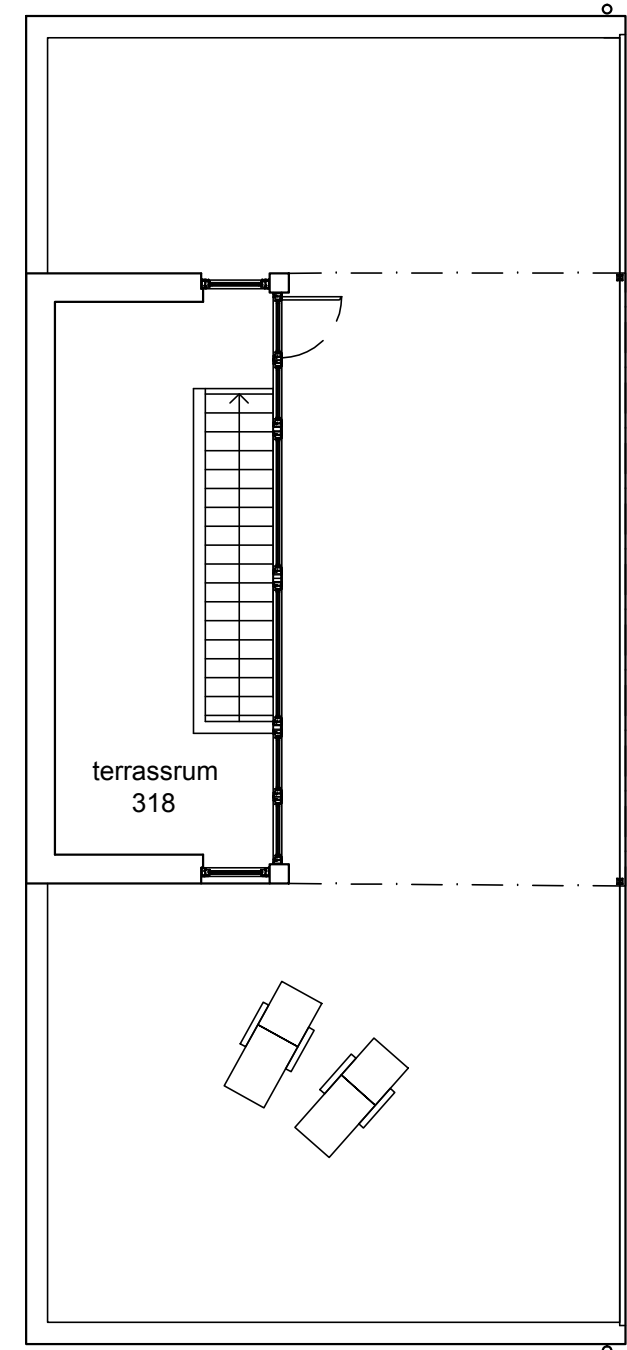

terrassplan


# ARKITEKTHUS

Gert Wingårdh

HUS: AH#062-246FT  
 TYP: 2pl med takterrass  
 BYA: 140 kvm  
 BOA: 246+22 kvm

SKALA: 1:100 A3  
 DATUM: 2015

Med reservation för eventuella ändringar  
 Denna handling är skyddad av upphovsrättslagen och får ej användas av andra än Arkitektus.  
 Ritningar får ej ändras, kopieras, delges eller skickas till någon annan part utan Arkitektus tillåtelse.

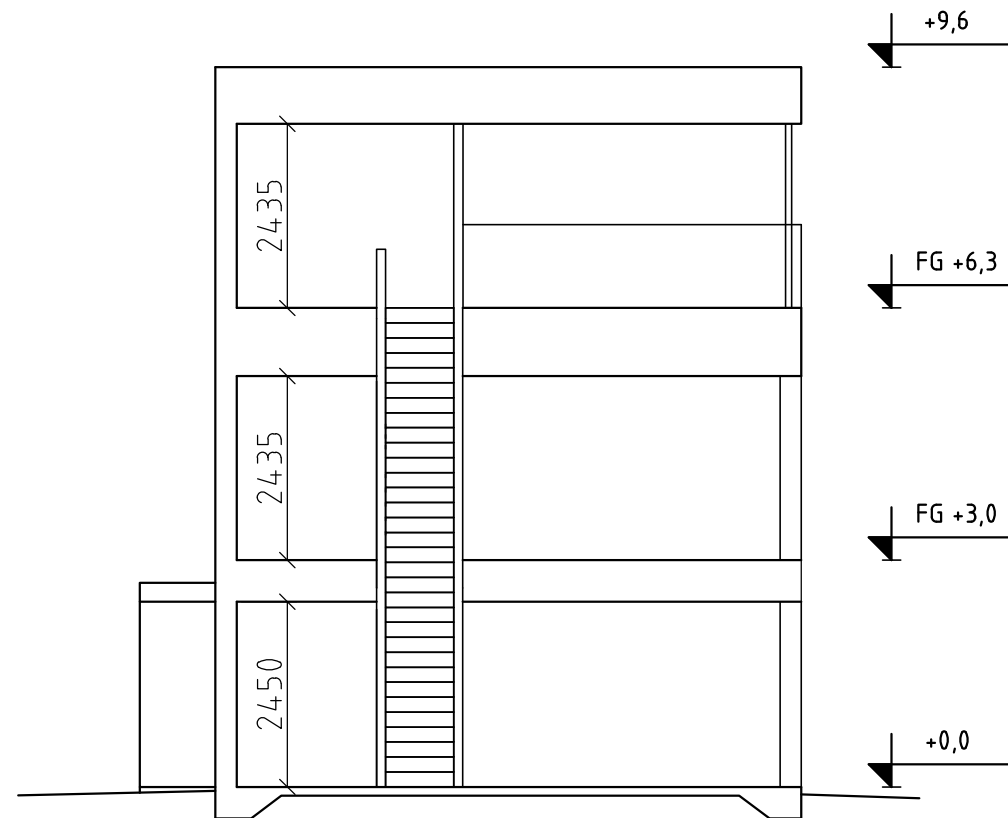

principsektion



# ARKITEKTHUS


Gert Wingårdh

HUS: AH#062-246FT  
 TYP: 2pl med takterrass  
 BYA: 140 kvm  
 BOA: 246+22 kvm

SKALA: 1:100 A3


DATUM: 2015

Med reservation för eventuella ändringar  
 Denna handling är skyddad av upphovsrättslagen och får ej användas av andra än Arkitekthus.  
 Ritningar får ej ändras, kopieras, delges eller skickas till någon annan part utan Arkitekthus tillåtelse.

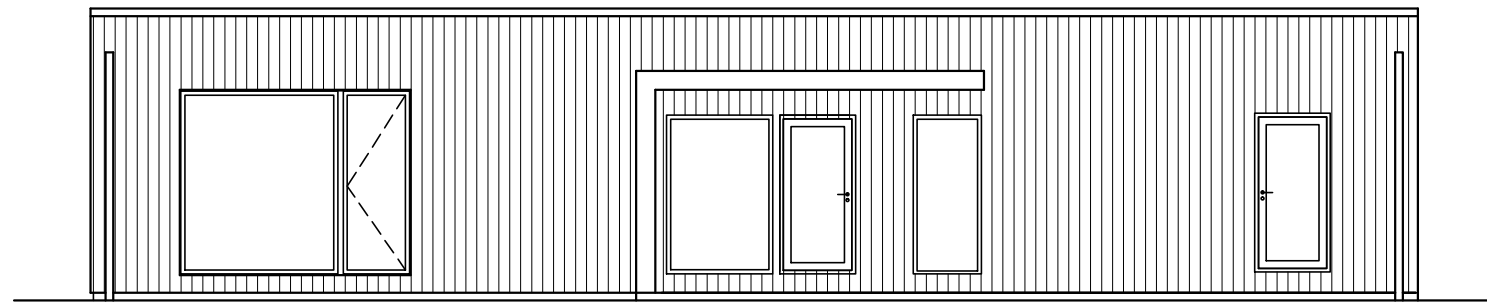


fasad A


Entrén med tak anpassas till suterrängplan eller övre plan beroende av tomtens lutning. Väg i vardagsrum tillval

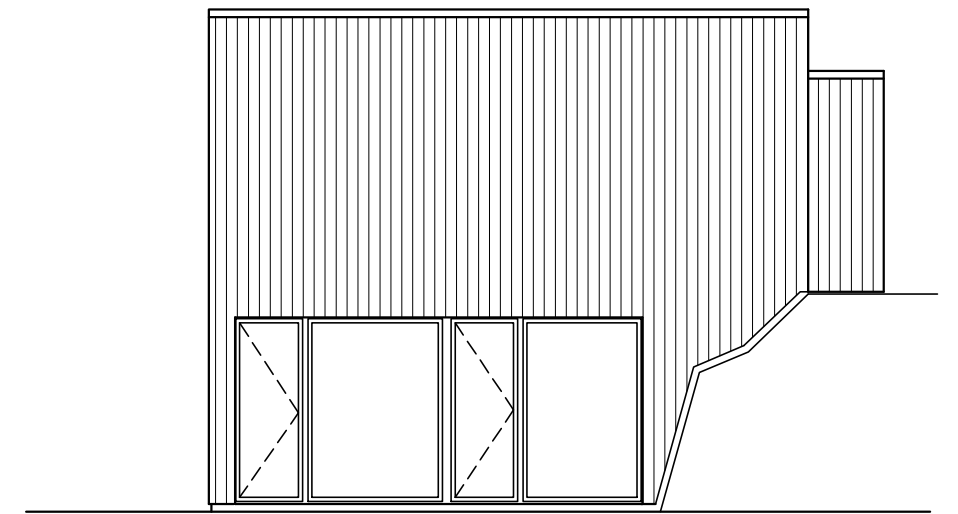

fasad B

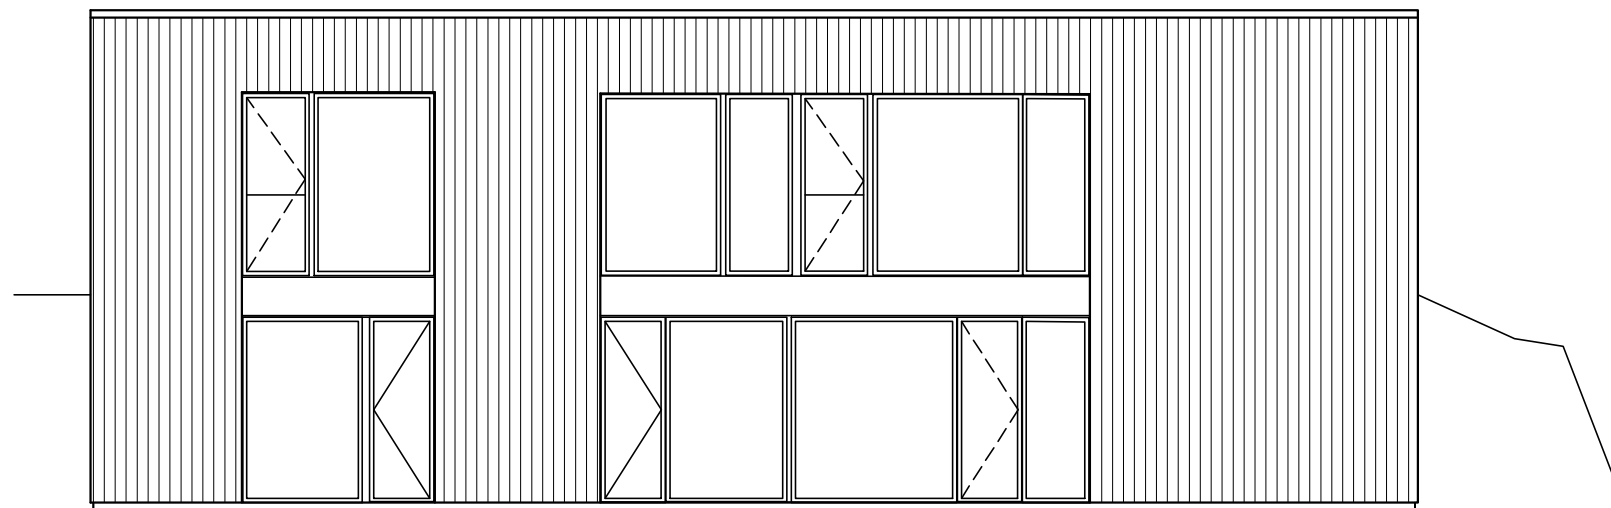

fasad C

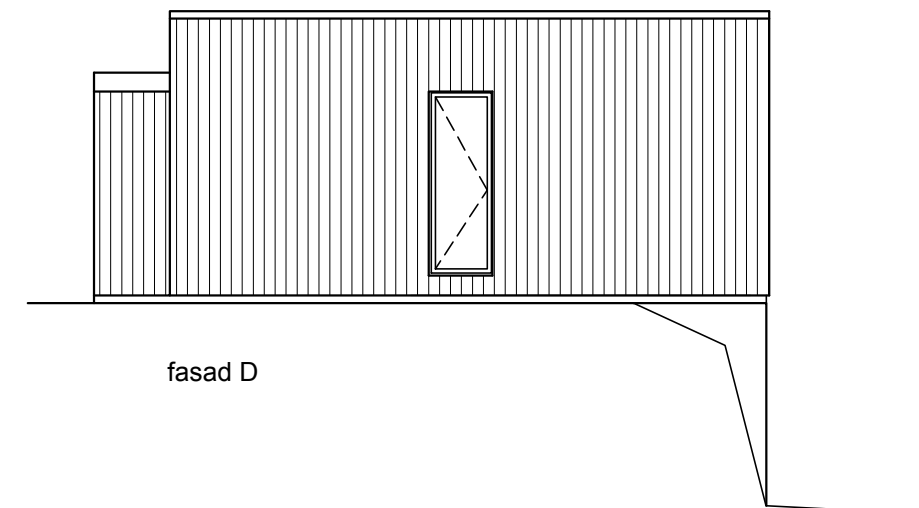

fasad D



# ARKITEKTHUS

Gert Wingårdh

HUS: AH#062-246S

TYP: Suterräng

BYA: 140 kvm

BOA: 220 kvm

BIA: 26 kvm


SKALA: 1:100 A3

DATUM: 2015

Med reservation för eventuella ändringar


Denna handling är skyddad av upphovsrättslagen och får ej användas av andra än Arkitekthus.

Ritningar får ej ändras, kopieras, delges eller skickas till någon annan part utan Arkitekthus tillåtelse.

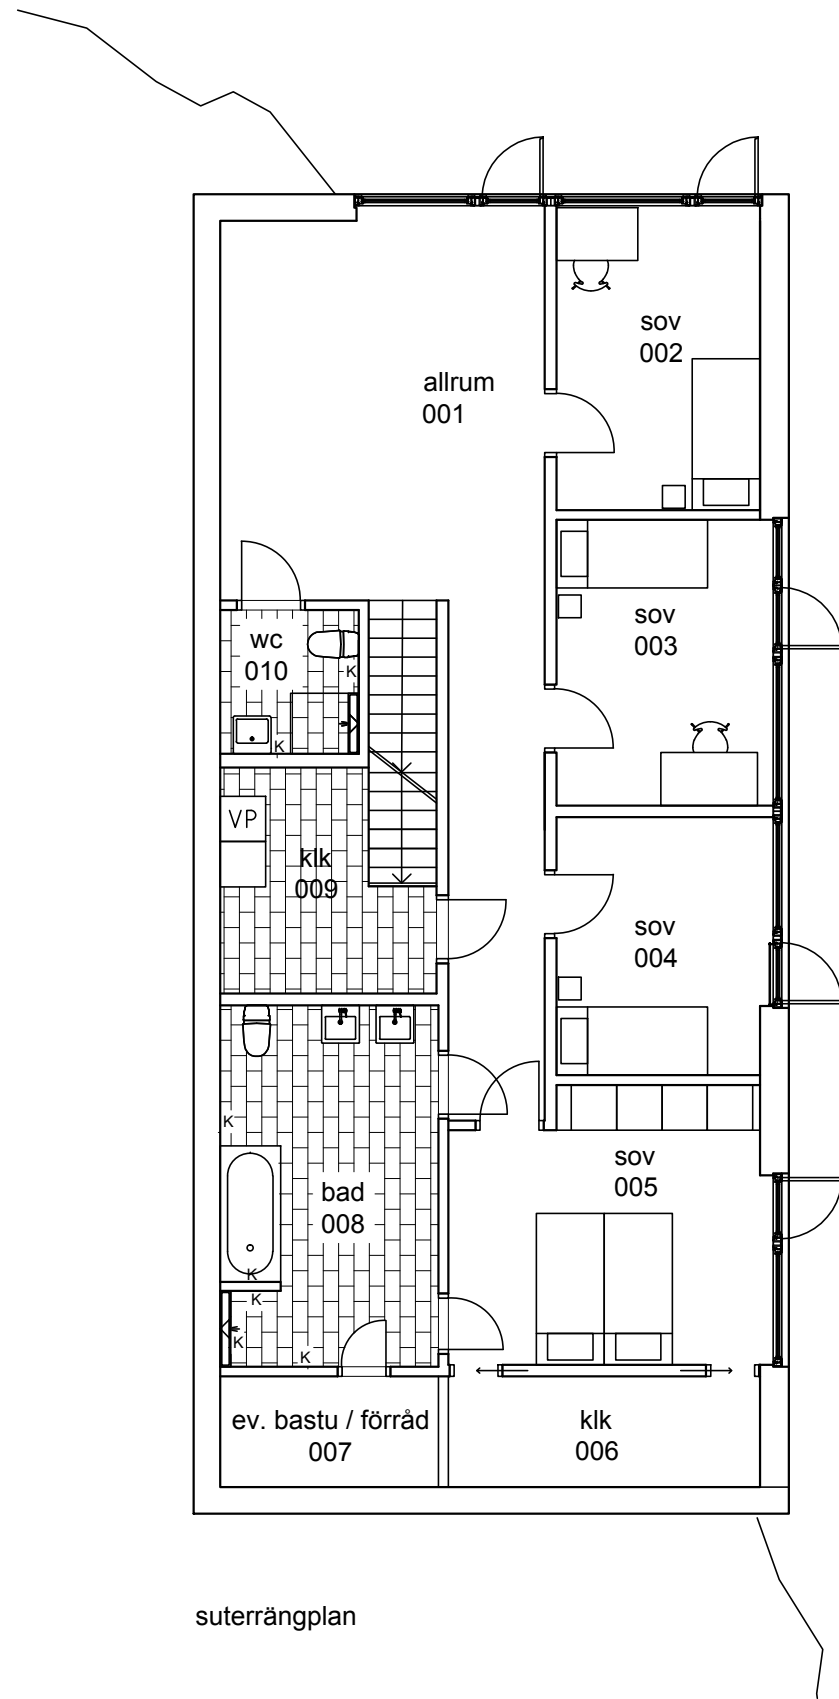

suterrängplan

0 5m

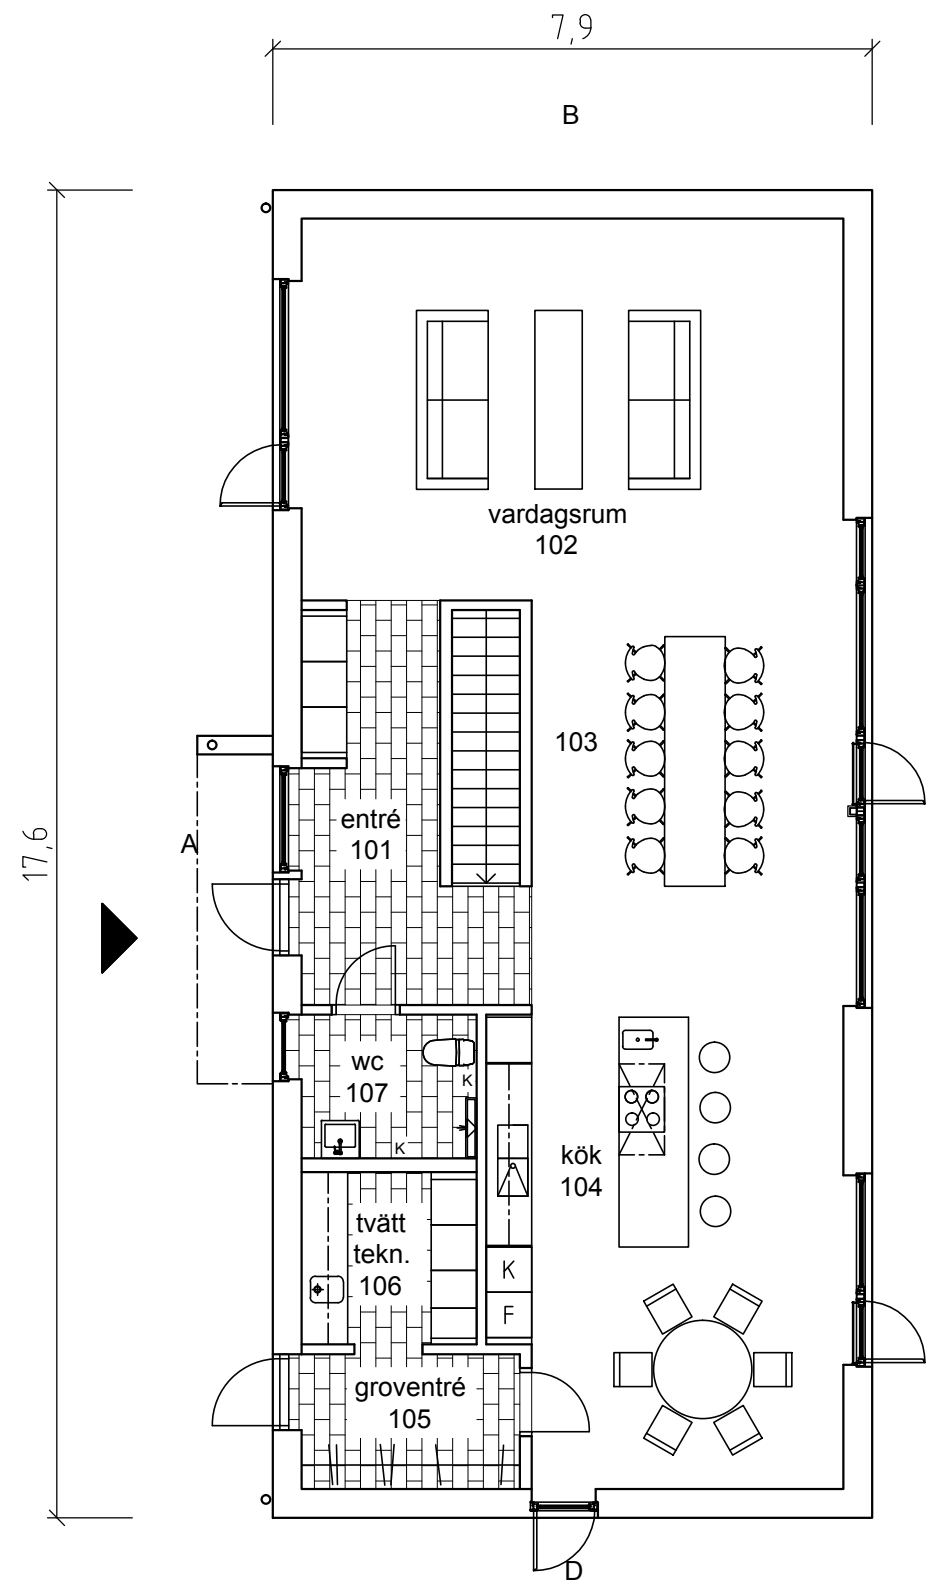

entréplan

# ARKITEKTHUS

Gert Wingårdh

HUS: AH#062-246S

TYP: Suterräng

BYA: 140 kvm

BOA: 220 kvm

BIA: 26 kvm

SKALA: 1:100 A3


DATUM: 2015

Med reservation för eventuella ändringar

Denna handling är skyddad av upphovsrättslagen och får ej användas av andra än Arkitekthus.

Ritningar får ej ändras, kopieras, delges eller skickas till någon annan part utan Arkitekthus tillåtelse.



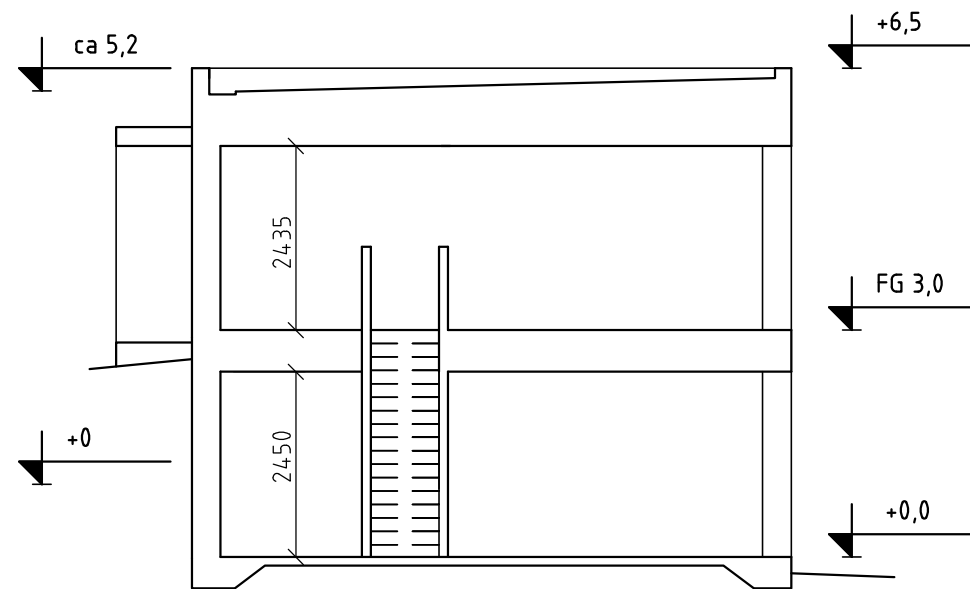

principsektion



# ARKITEKTHUS

Gert Wingårdh

HUS: AH#062-246S

TYP: Suterräng

BYA: 140 kvm

BOA: 220 kvm

BIA: 26 kvm


SKALA: 1:100 A3

DATUM: 2015

Med reservation för eventuella ändringar


Denna handling är skyddad av upphovsrättslagen och får ej användas av andra än Arkitekthus.

Ritningar får ej ändras, kopieras, delges eller skickas till någon annan part utan Arkitekthus tillåtelse.

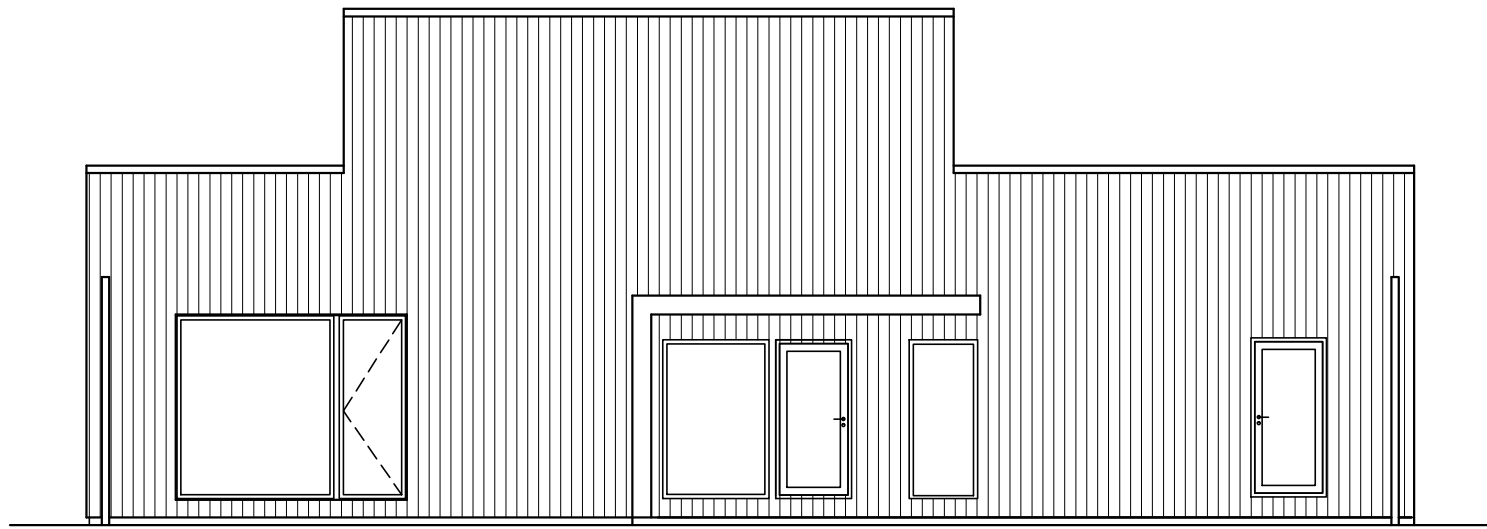


fasad A


Entrén med tak anpassas till suterrängplan eller övre plan beroende av tomtens lutning.  
Vägg i vardagsrum tillval

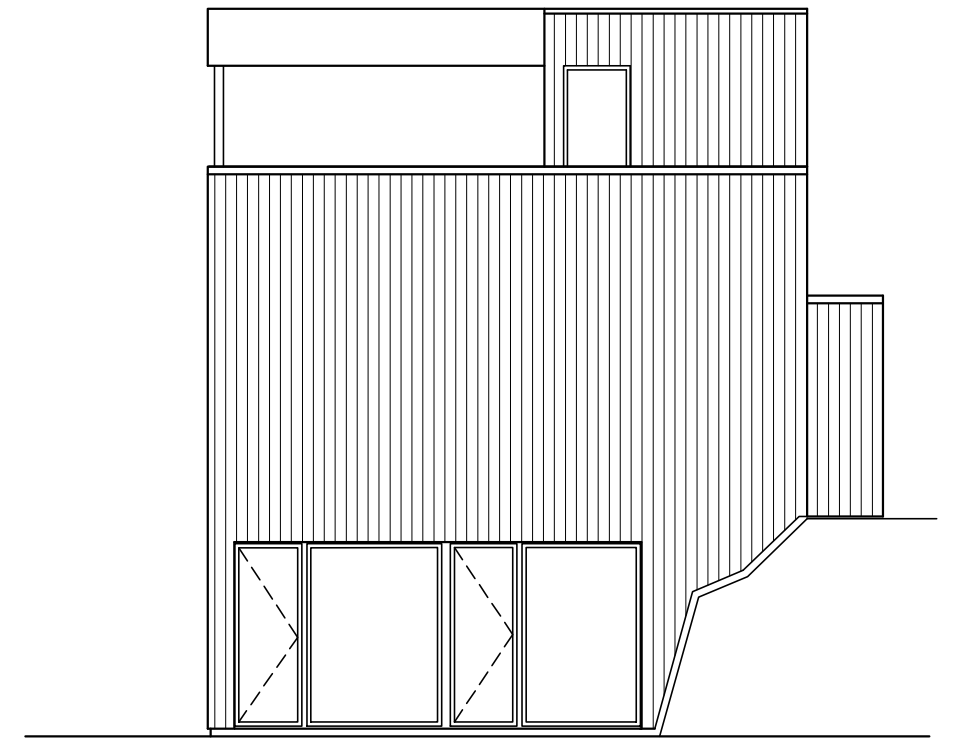

fasad B

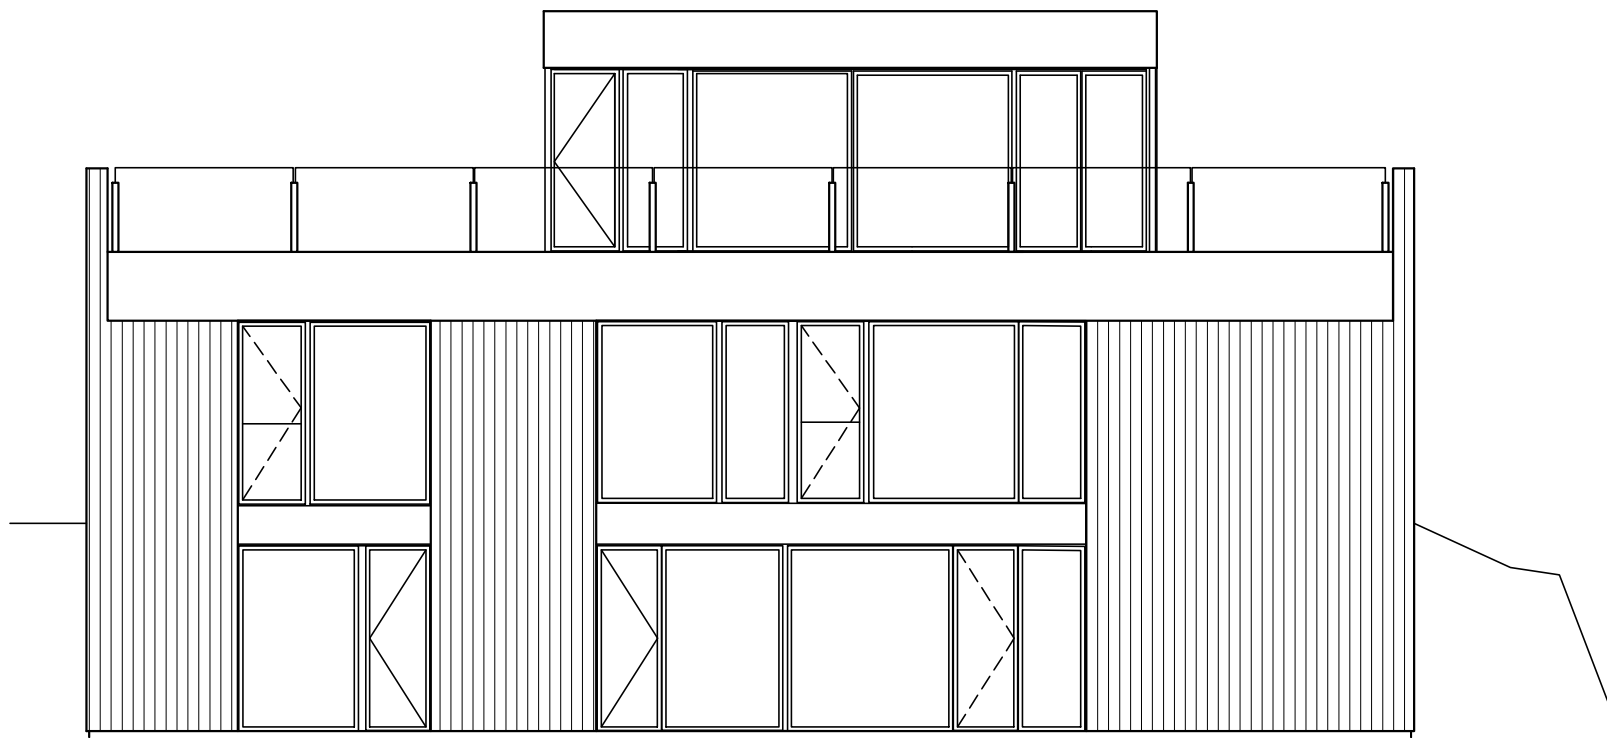

fasad C

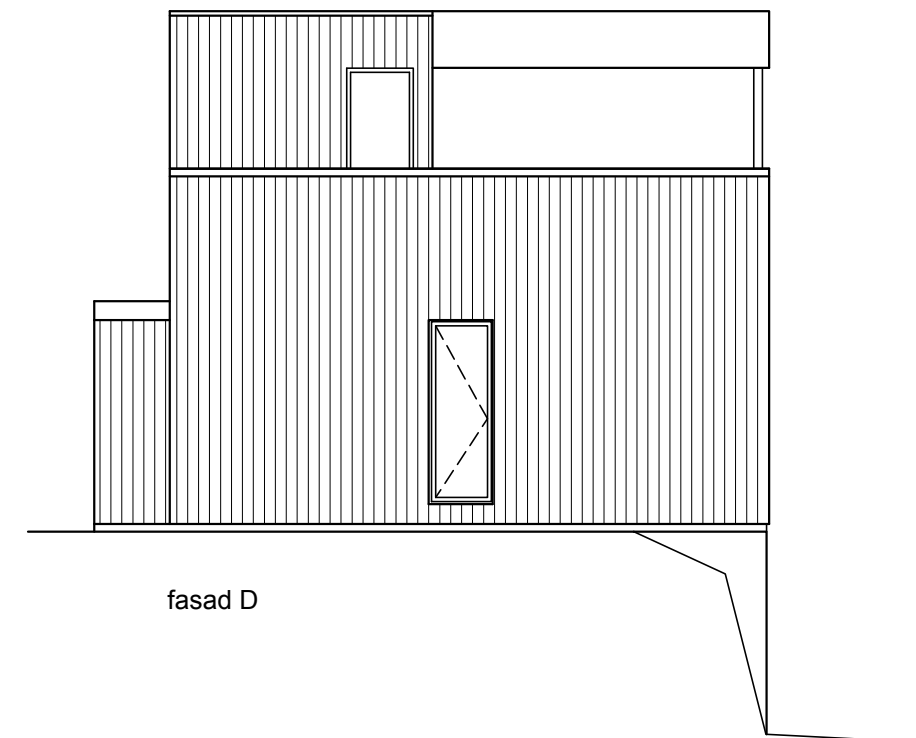


fasad D


**ARKITEKTHUS**  
Gert Wingårdh

HUS: AH#062-246ST  
TYP: Suterräng med takterrass  
BYA: 140 kvm  
BOA: 220 + 22 kvm  
BIA: 26 kvm  
SKALA: 1:100 A3  
DATUM: 2015


Med reservation för eventuella ändringar  
Denna handling är skyddad av upphovsrättslagen och får ej användas av andra än Arkitekthus.  
Ritningar får ej ändras, kopieras, delges eller skickas till någon annan part utan Arkitekthus tillåtelse.

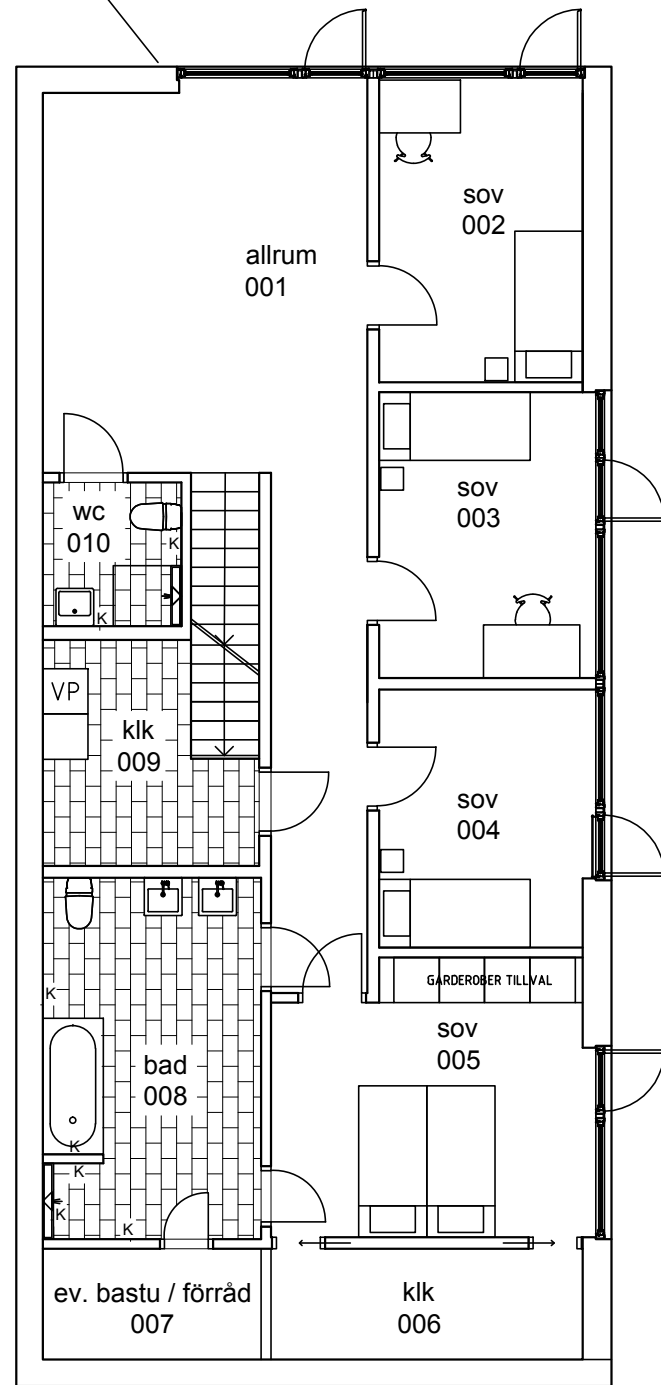

suterrängplan

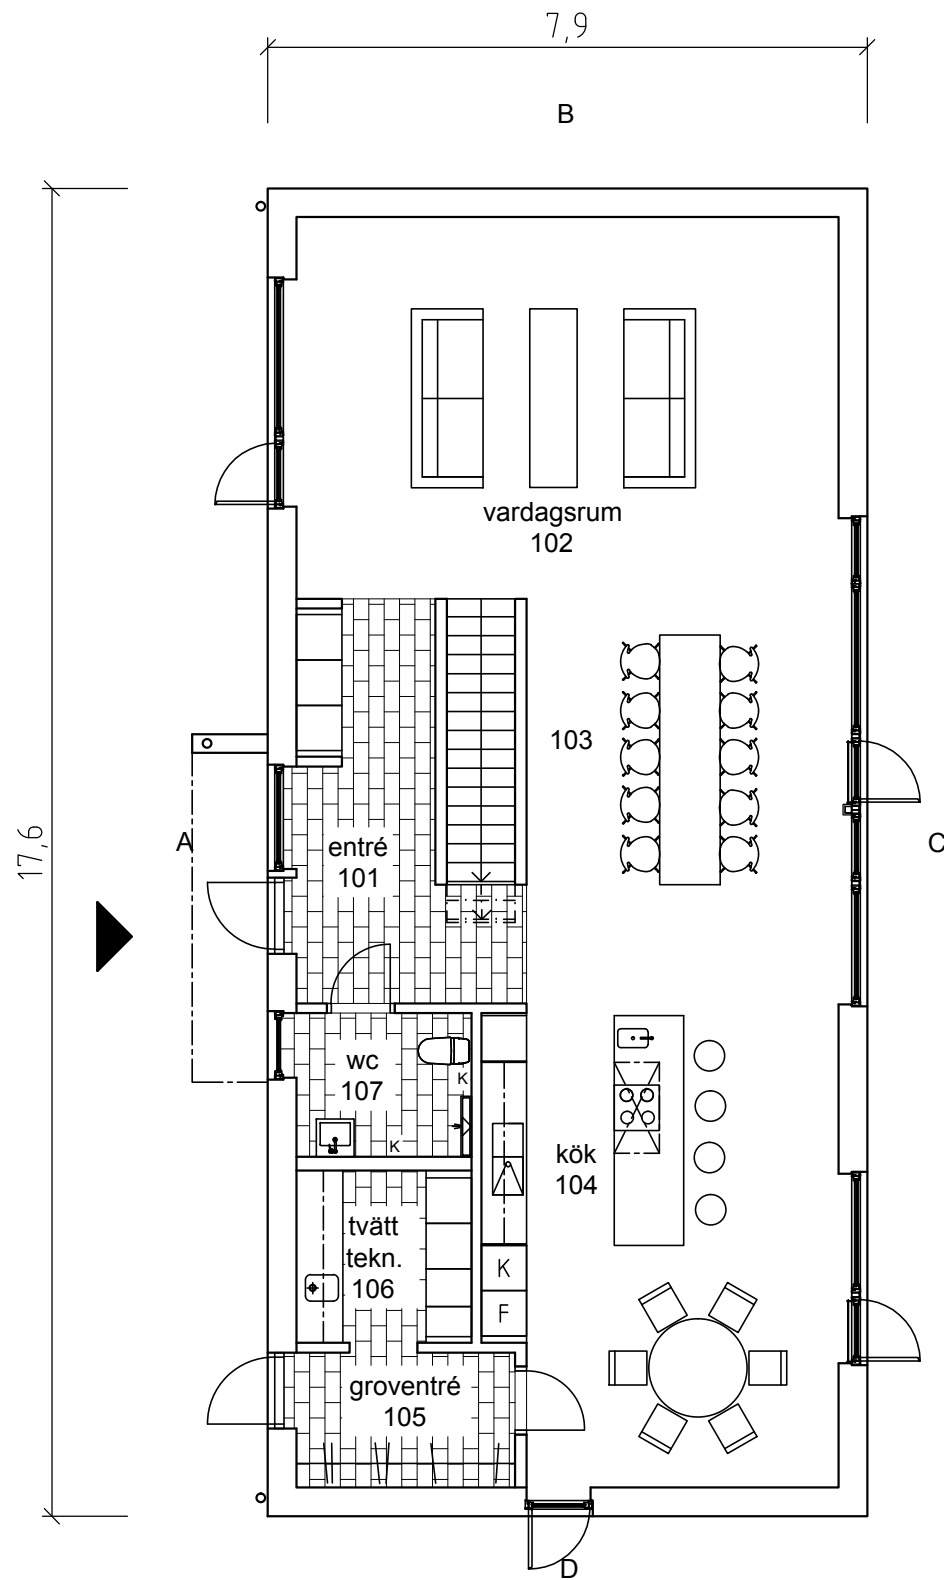

entréplan

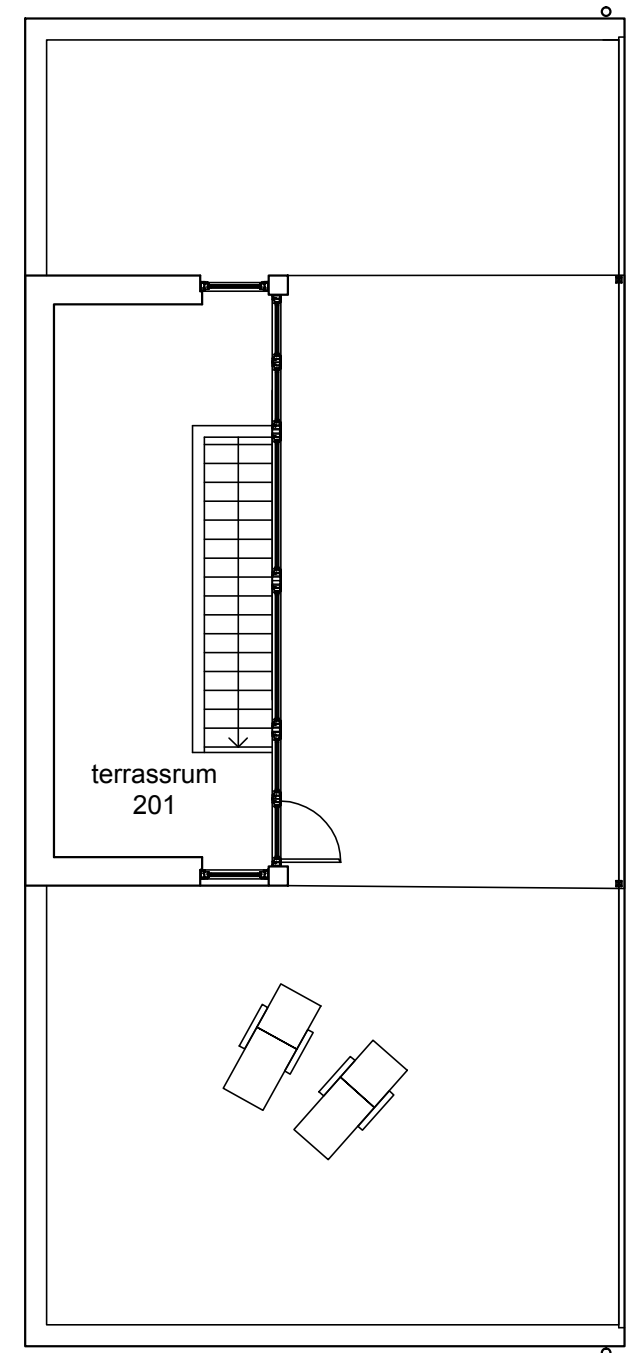


terrassplan

# ARKITEKTHUS

Gert Wingårdh

HUS: AH#062-246ST  
 TYP: Suterräng med takterrass  
 BYA: 140 kvm  
 BOA: 220 + 22 kvm  
 BIA: 26 kvm  
 SKALA: 1:100 A3  
 DATUM: 2015

Med reservation för eventuella ändringar  
 Denna handling är skyddad av upphovsrättslagen och får ej användas av andra än Arkitekthus.  
 Ritningar får ej ändras, kopieras, delges eller skickas till någon annan part utan Arkitekthus tillåtelse.

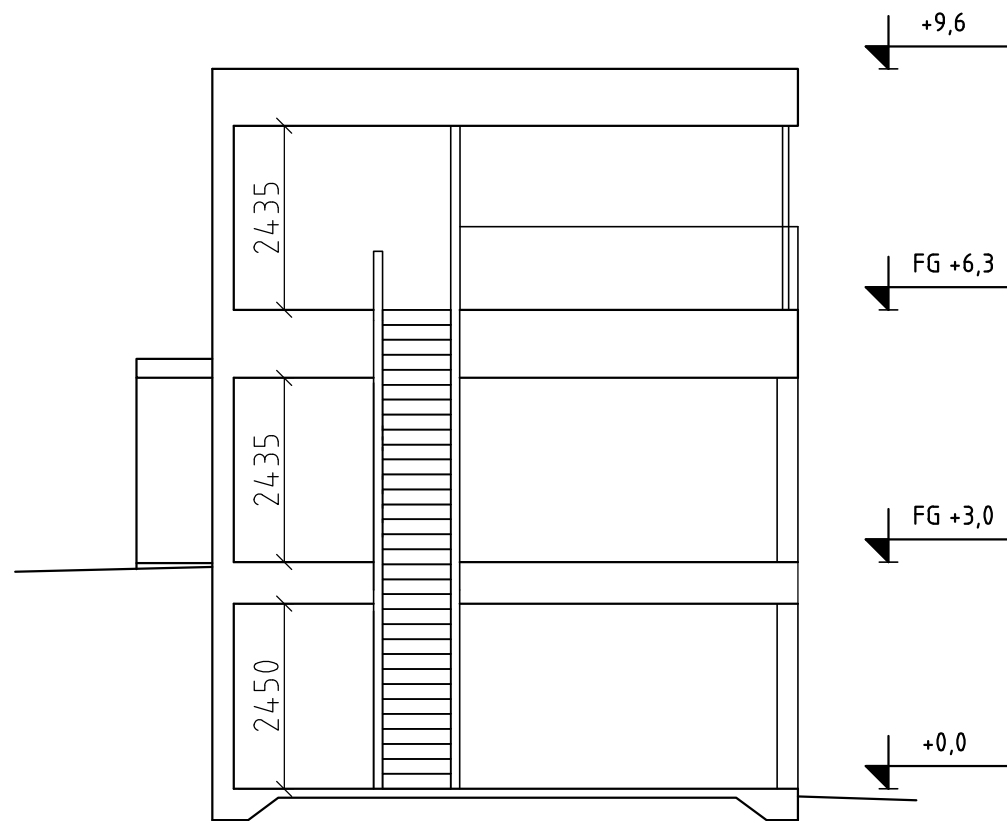

principsektion



# ARKITEKTHUS

Gert Wingårdh

HUS: AH#062-246ST  
 TYP: Suterräng med takterrass  
 BYA: 140 kvm  
 BOA: 220 + 22 kvm  
 BIA: 26 kvm  
 SKALA: 1:100 A3  
 DATUM: 2015

Med reservation för eventuella ändringar  
 Denna handling är skyddad av upphovsrättslagen och får ej användas av andra än Arkitekthus.  
 Ritningar får ej ändras, kopieras, delges eller skickas till någon annan part utan Arkitekthus tillåtelse.