




fasad väst
fasad väst

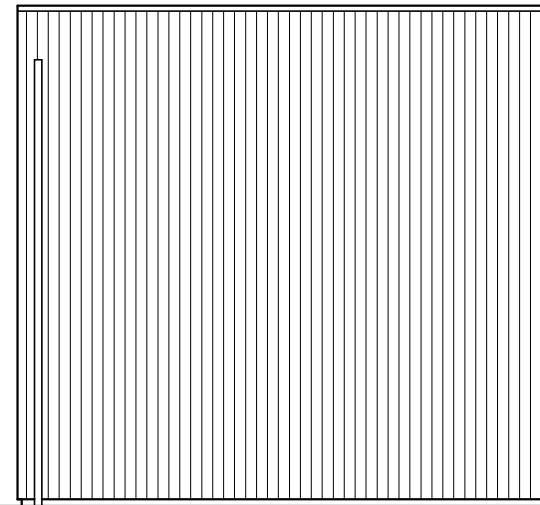

fasad nord

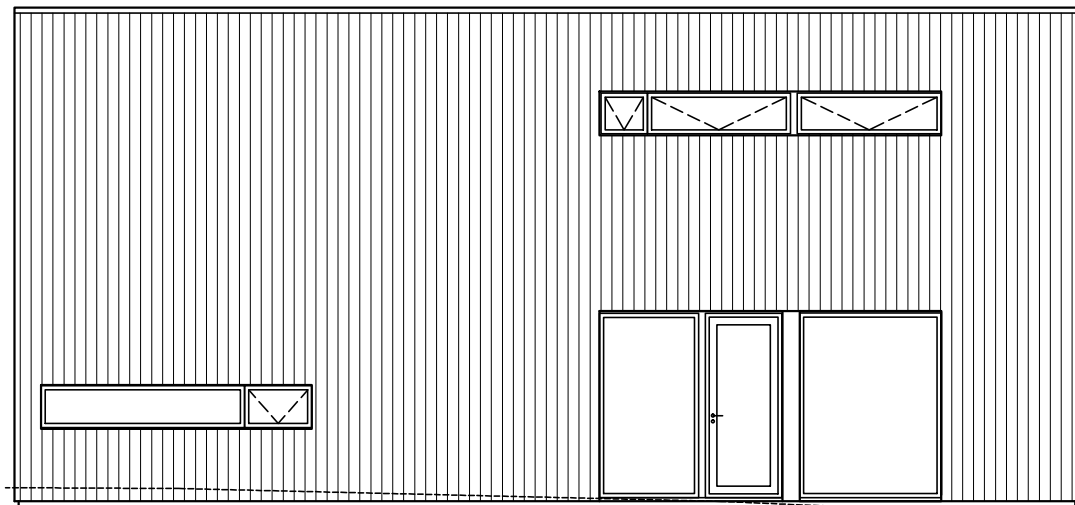

fasad öst

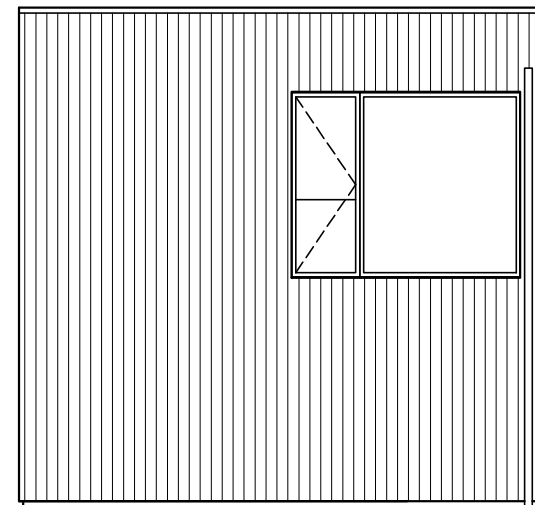

fasad syd





ARKITEKTHUS

Gert Wingårdh
Projekt: 1564

SKALA: 1:100 A3

Denna handling är skyddad av upphovsrättslagen och får ej användas av andra än Arkitekthus.
Ritningar får ej ändras, kopieras, delges eller skickas till någon annan part utan Arkitekthus tillåtelse.

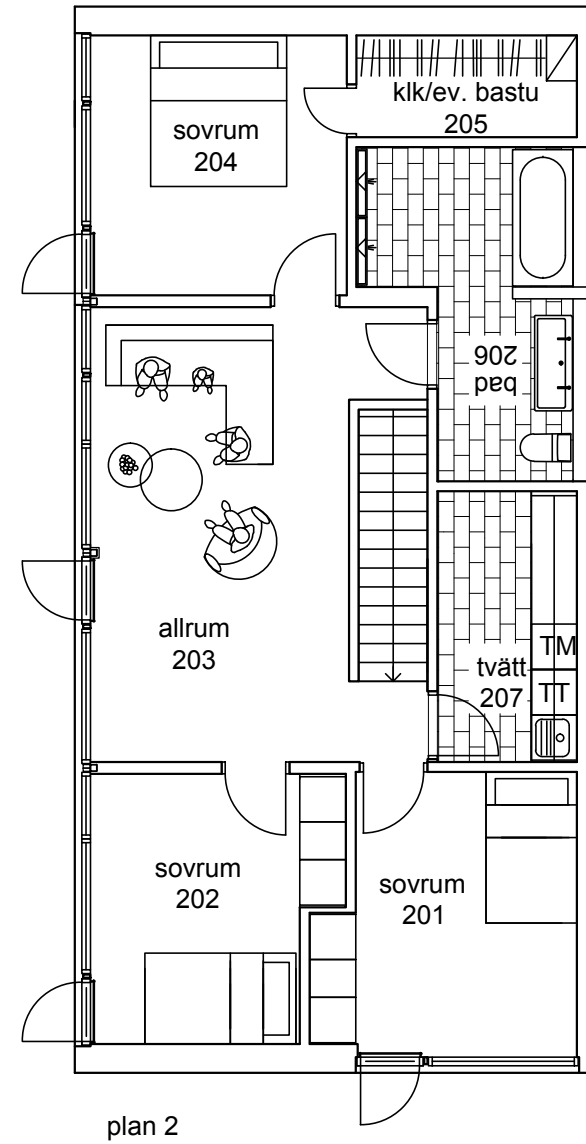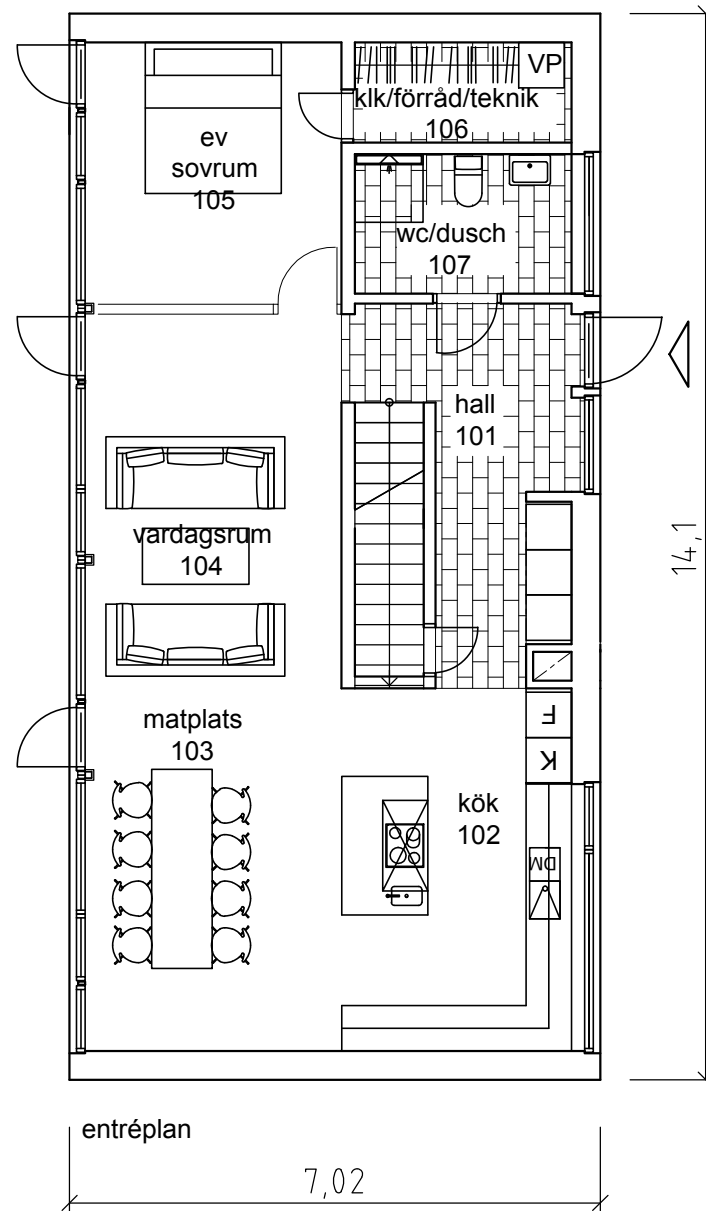


0 5m

ARKITEKTHUS

Gert Wingårdh
Projekt: 1564

SKALA: 1:100 A3

Denna handling är skyddad av upphovsrättslagen och får ej användas av andra än Arkitekthus. Ritningar får ej ändras, kopieras, delges eller skickas till någon annan part utan Arkitekthus tillåtelse.

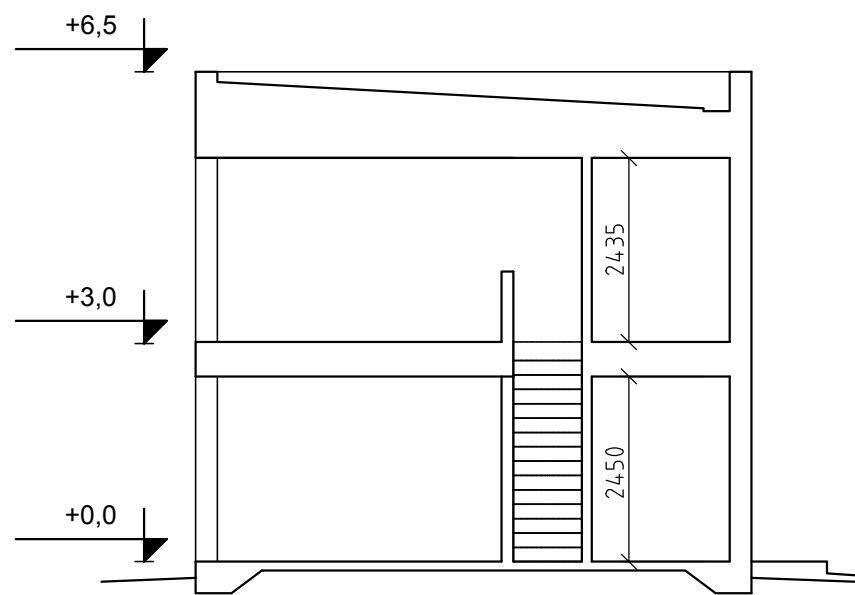

principlektion



ARKITEKTHUS

Gert Wingårdh
Projekt: 1564

SKALA: 1:100 A3

Denna handling är skyddad av upphovsrättslagen och får ej användas av andra än Arkitekthus.
Ritningar får ej ändras, kopieras, delges eller skickas till någon annan part utan Arkitekthus tillåtelse.