
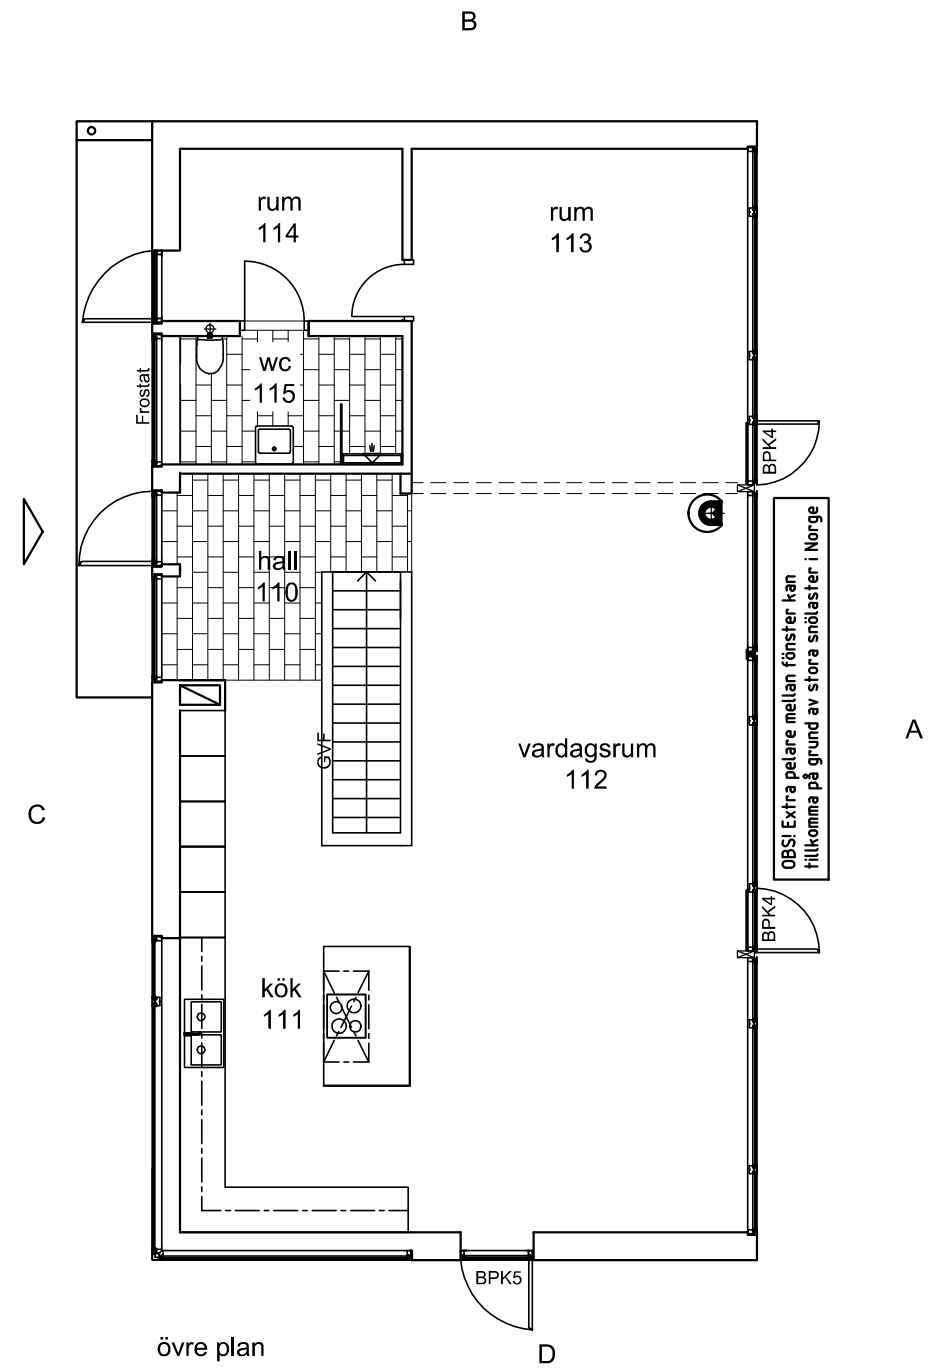


ARKITEKTHUS

Gert Wingårdh
Projekt: 1501

SKALA: 1:100 A3

Denna handling är skyddad av upphovsrättslagen och får ej användas av andra än Arkitektus.
Ritningar får ej ändras, kopieras, delges eller skickas till någon annan part utan Arkitektus tillåtelse.

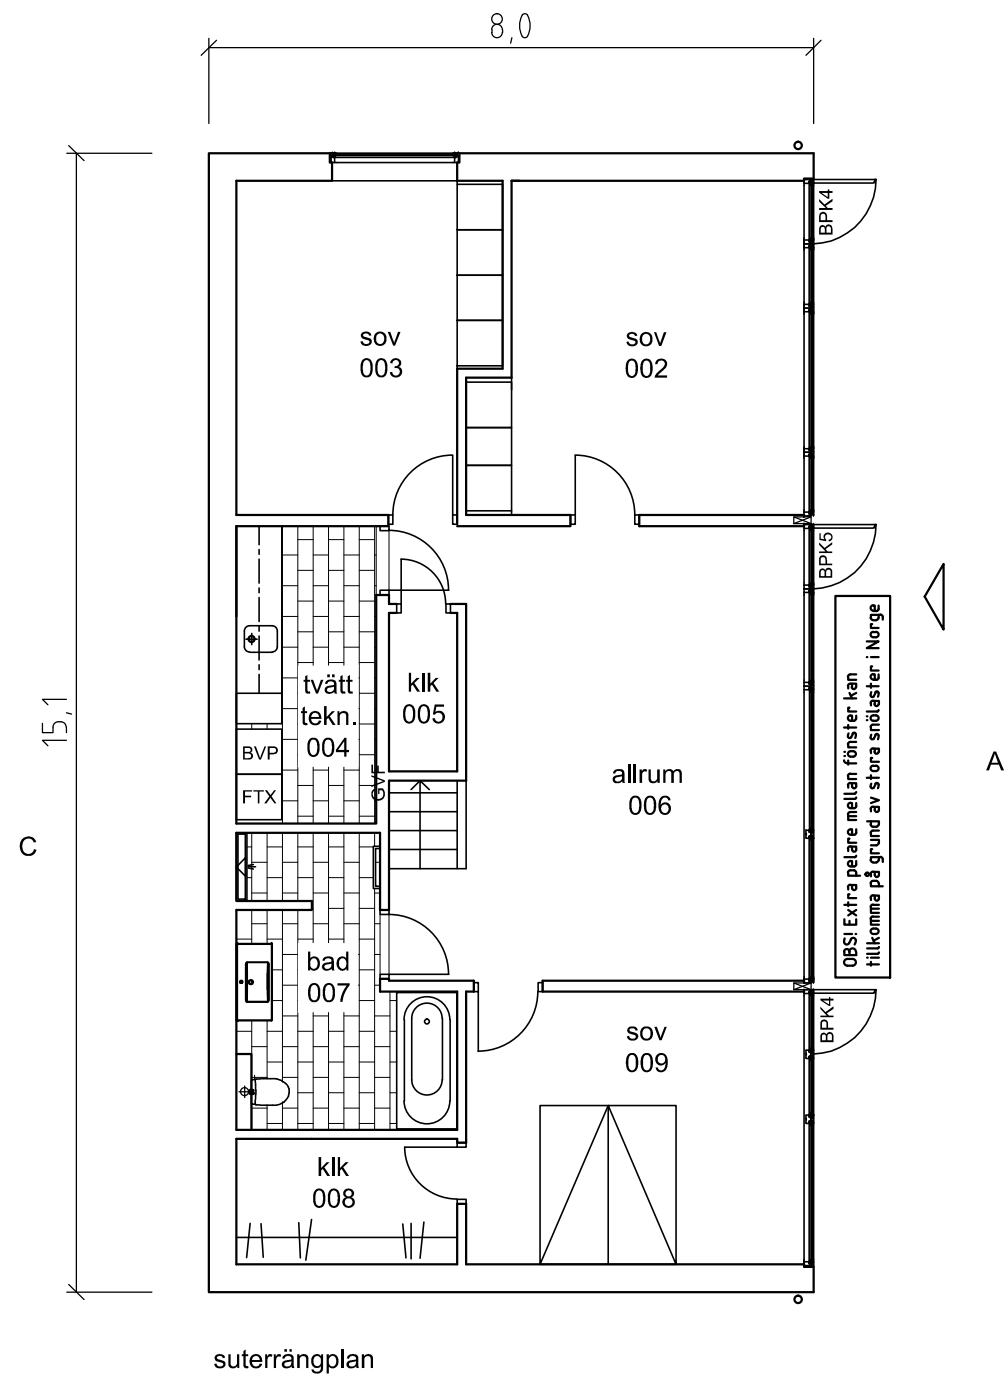

ARKITEKTHUS

Gert Wingårdh
Projekt: 1501

SKALA: 1:100 A3

Denna handling är skyddad av upphovsrättslagen och får ej användas av andra än Arkitekturhus.
Ritningar får ej ändras, kopieras, delges eller skickas till någon annan part utan Arkitekturhus tillåtelse.