




fasad A

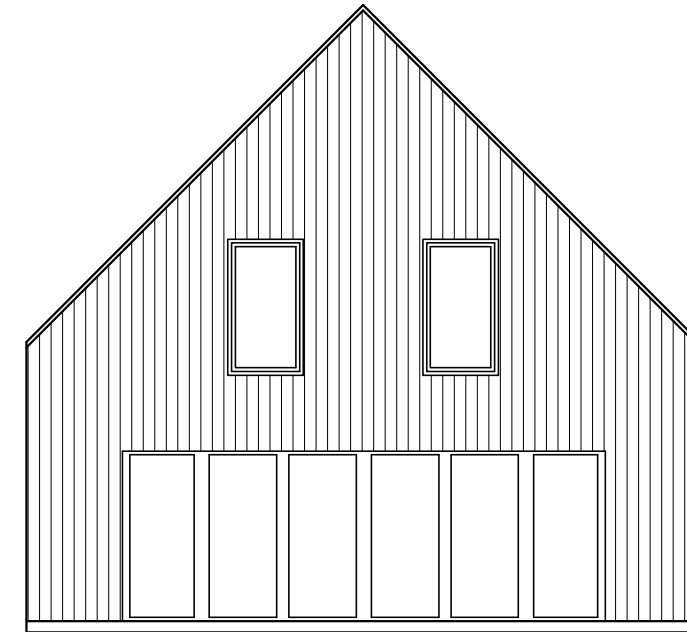

fasad B

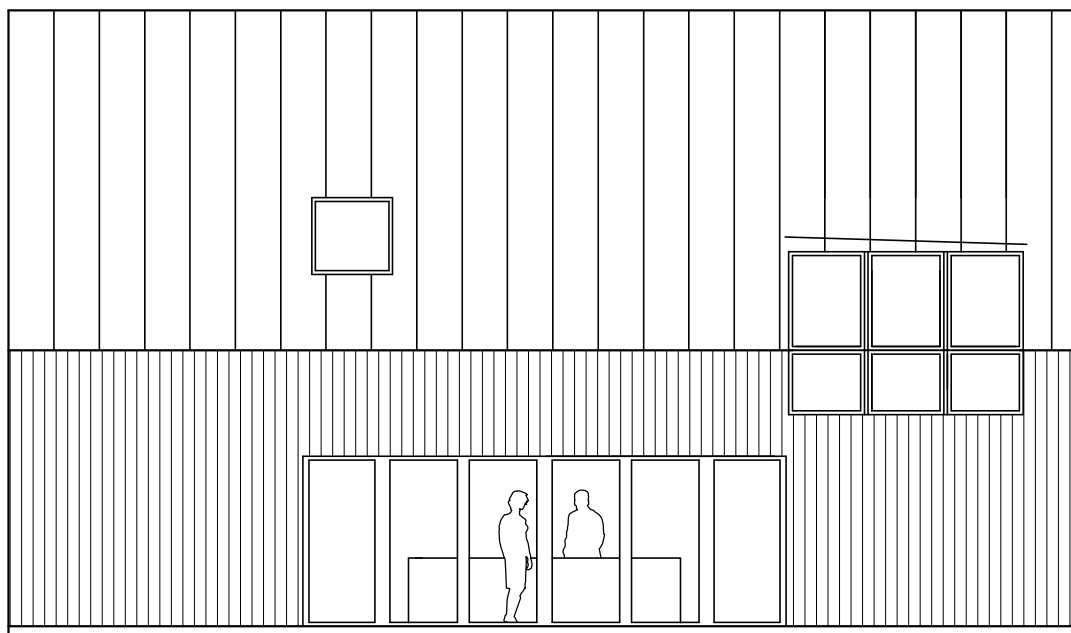

fasad C

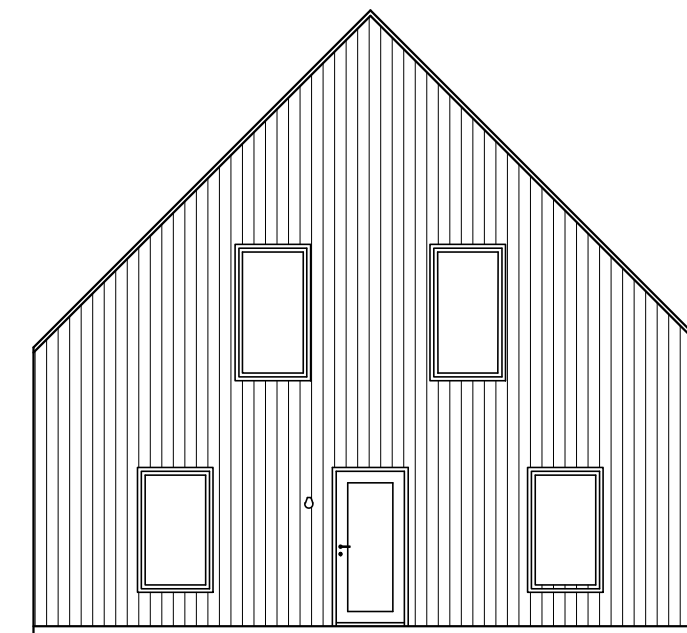

fasad D

# ARKITEKTHUS

Thomas Sandell

HUS: AH#023-199

TYP: 1,5 pl

BYA: 131 kvm

BOA: 199 kvm



SKALA: 1:100 A3

DATUM: 2015

Med reservation för eventuella ändringar

Denna handling är skyddad av upphovsrättslagen och får ej användas av andra än Arkitekthus.

Ritningar får ej ändras, kopieras, delges eller skickas till någon annan part utan Arkitekthus tillåtelse.

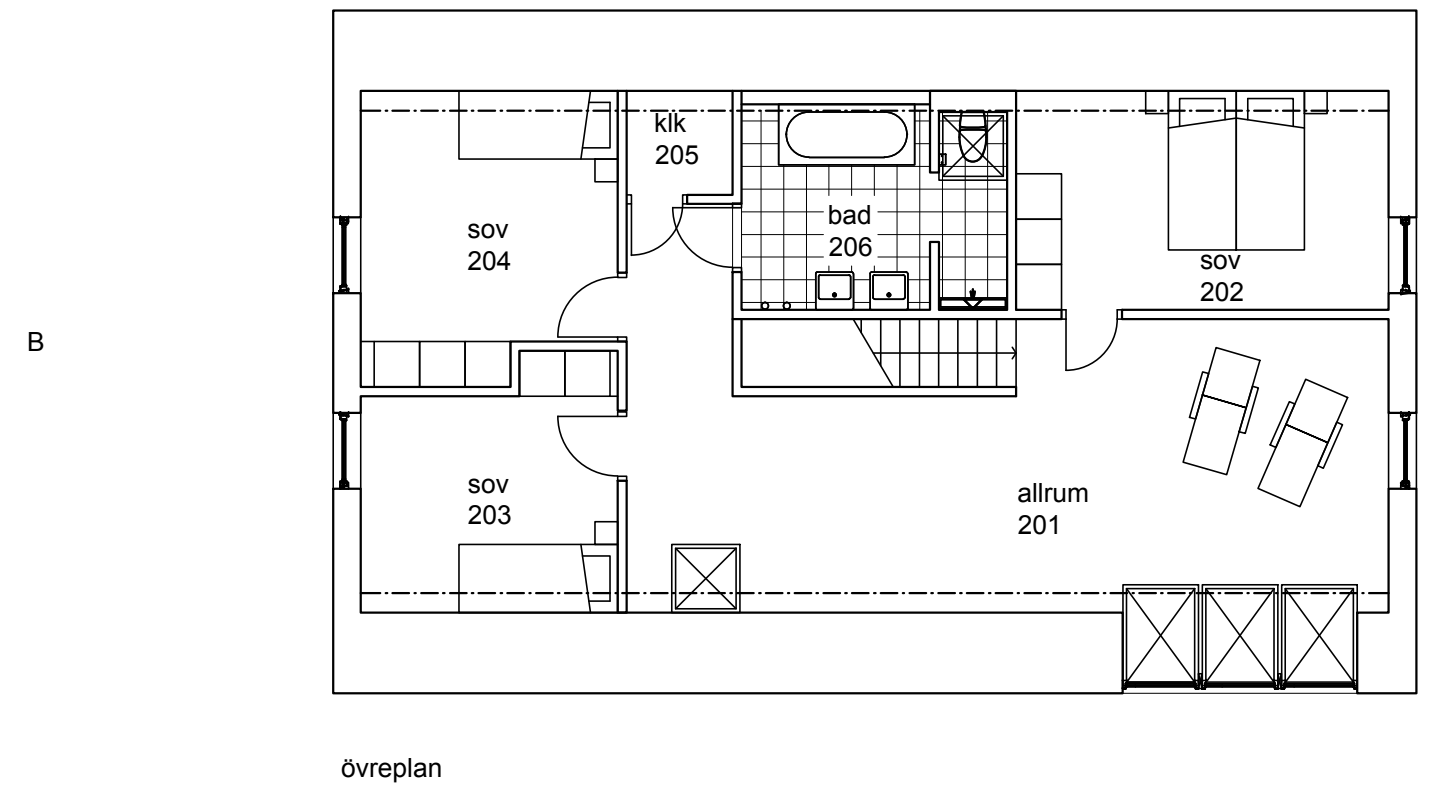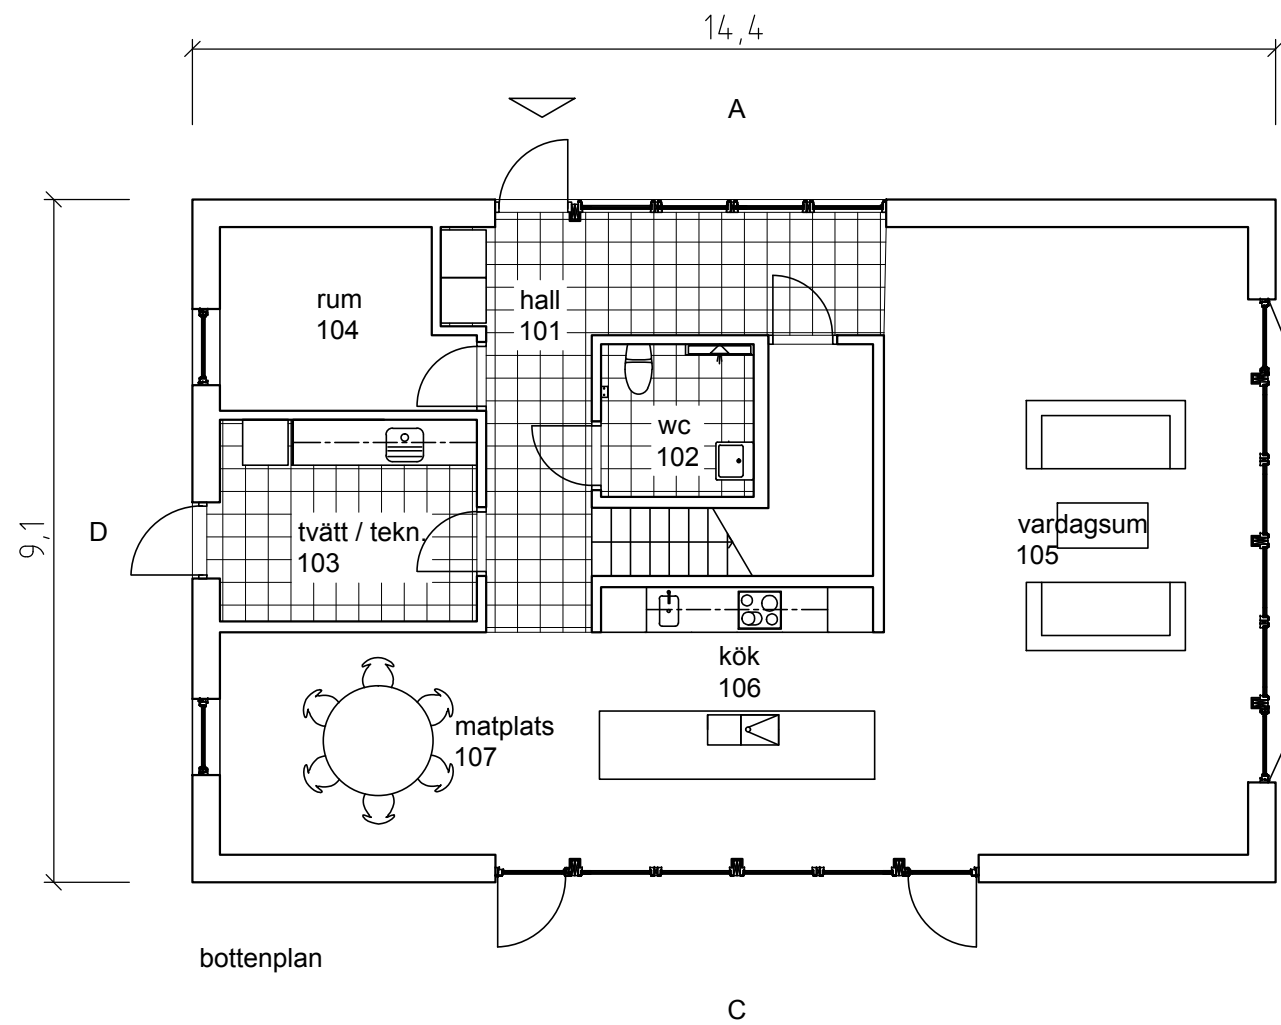

# ARKITEKTHUS

Thomas Sandell

HUS: AH#023-199

TYP: 1,5 pl

BYA: 131 kvm

BOA: 199 kvm


SKALA: 1:100 A3

DATUM: 2015

Med reservation för eventuella ändringar

Denna handling är skyddad av upphovsrättslagen och får ej användas av andra än Arkitekthus.

Ritningar får ej ändras, kopieras, delges eller skickas till någon annan part utan Arkitekthus tillåtelse.

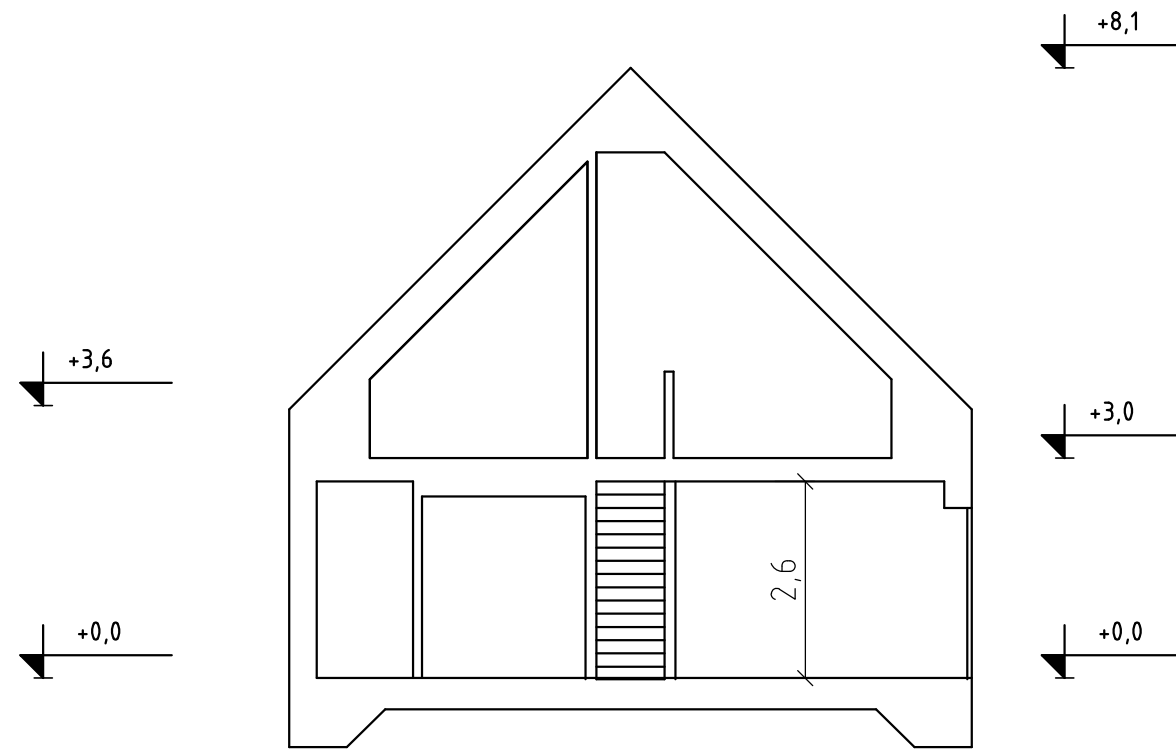

principlektion



# ARKITEKTHUS

Thomas Sandell

HUS: AH#023-199

TYP: 1,5 pl

BYA: 131 kvm

BOA: 199 kvm

SKALA: 1:100 A3

DATUM: 2015

Med reservation för eventuella ändringar

Denna handling är skyddad av upphovsrättslagen och får ej användas av andra än Arkitekthus.  
Ritningar får ej ändras, kopieras, delges eller skickas till någon annan part utan Arkitekthus tillåtelse.