


# 2-PLAN

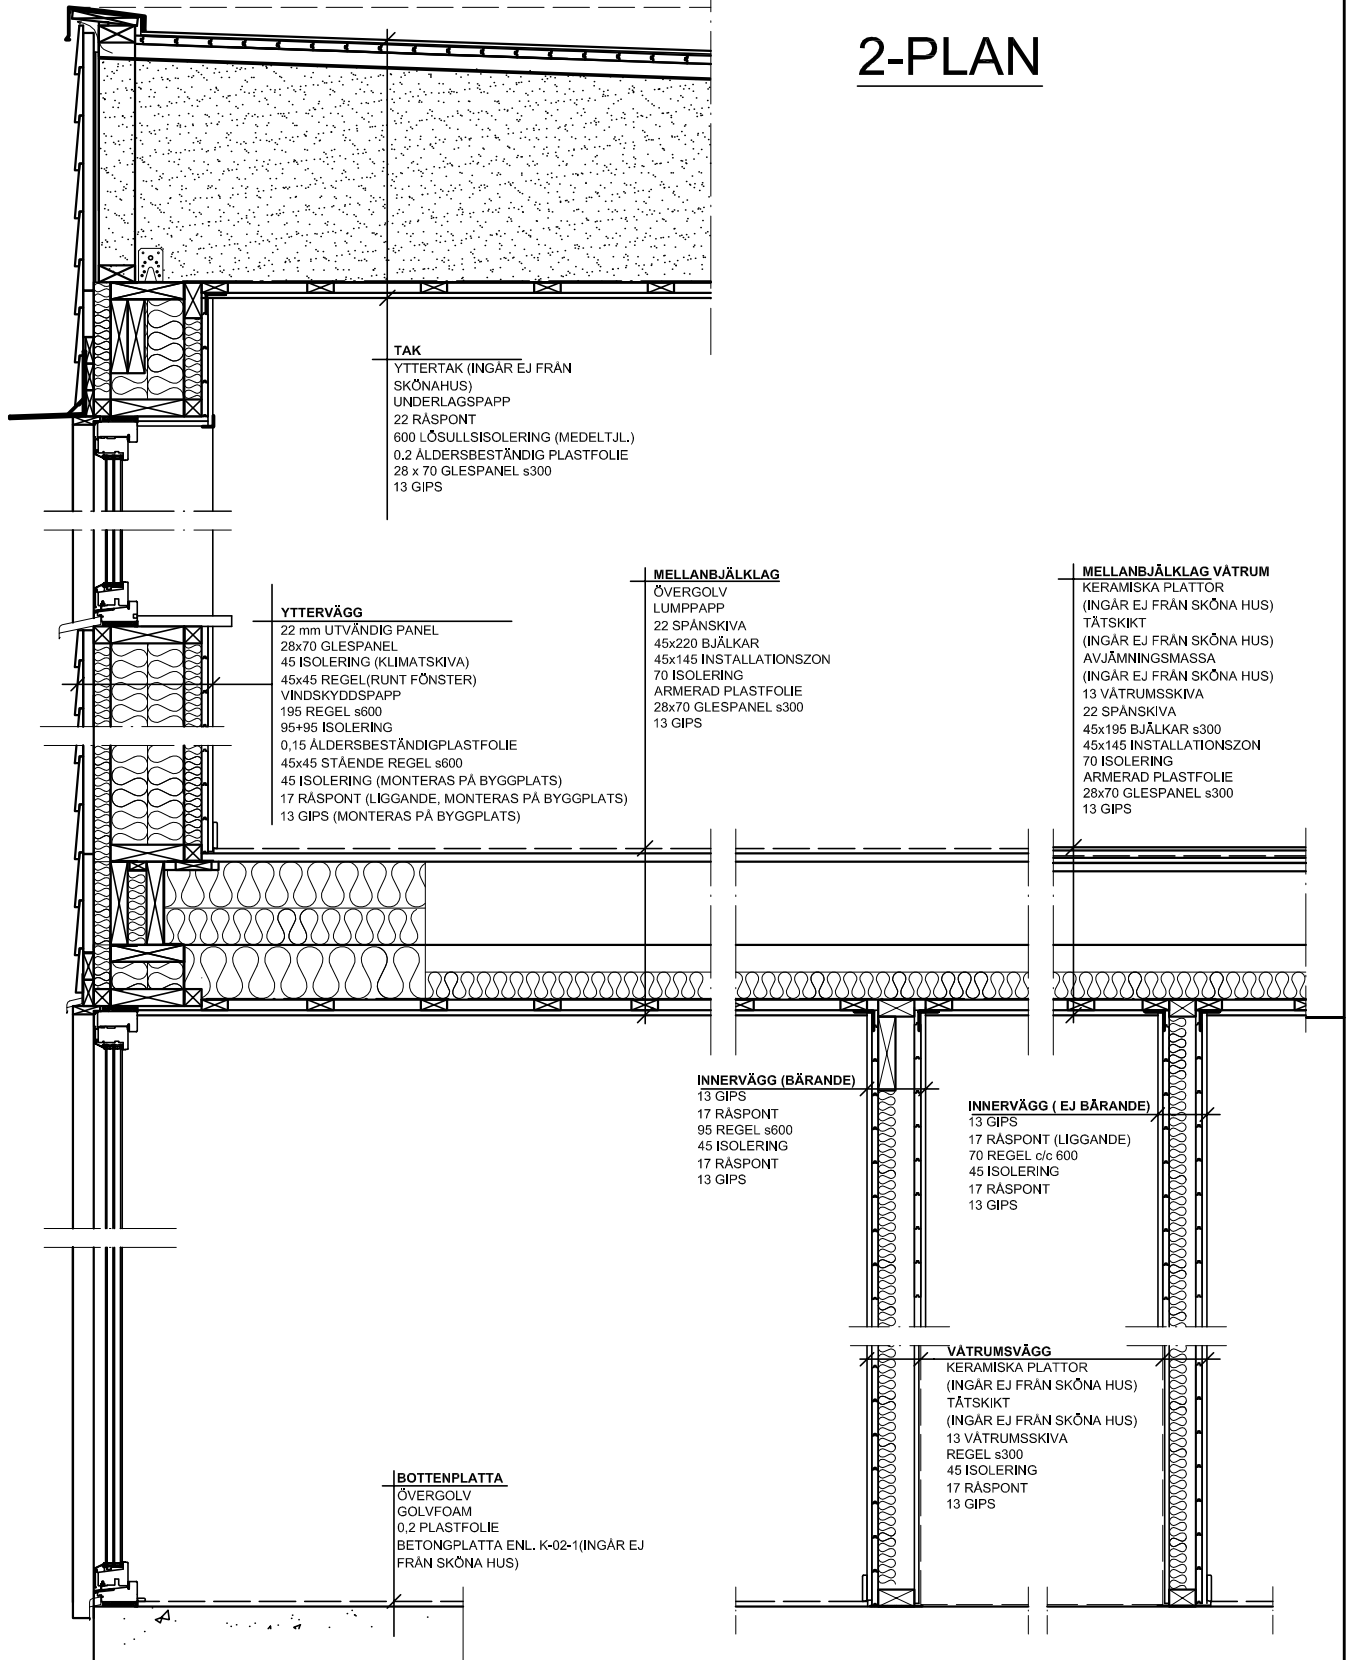

Denna ritning är vår egendom och får ej utan vårt medgivande ändras, kopieras, användas för tillverkning eller delges annan person eller firma.

BET	ANT	ÄNDRINGEN AVSER	SIGN	DATUM
-----	-----	-----------------	------	-------

<b>arkitekthus</b> NYGÅRDSVÄGEN 6 512 65 MJÖBÄCK 0325-34480 RITAD/KONSTR AV    HUSTYP		Sektion AH#024	
		Enligt Prisblad 2012:2 Arkitektens val	
DATUM		Arkitekt: Thomas Sandell	SKALA 1:20
2012-05-15		RITNINGSSINNEHÅLL	RITNINGSNUMMER
		Sektion	K-70-1
			ÄNDR BET