




fasad A

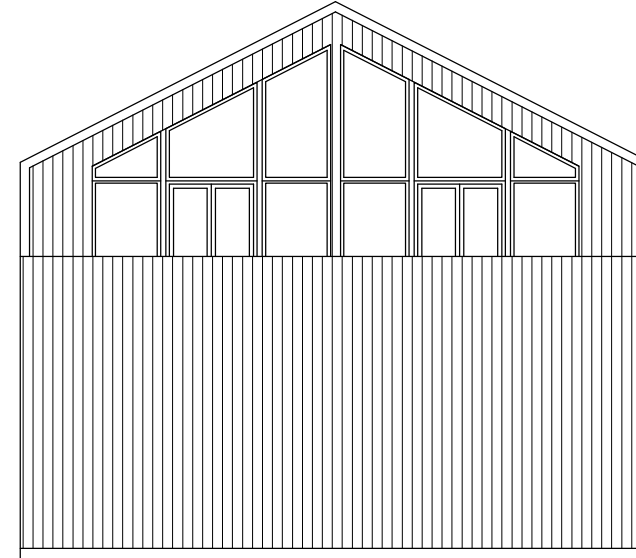

fasad B

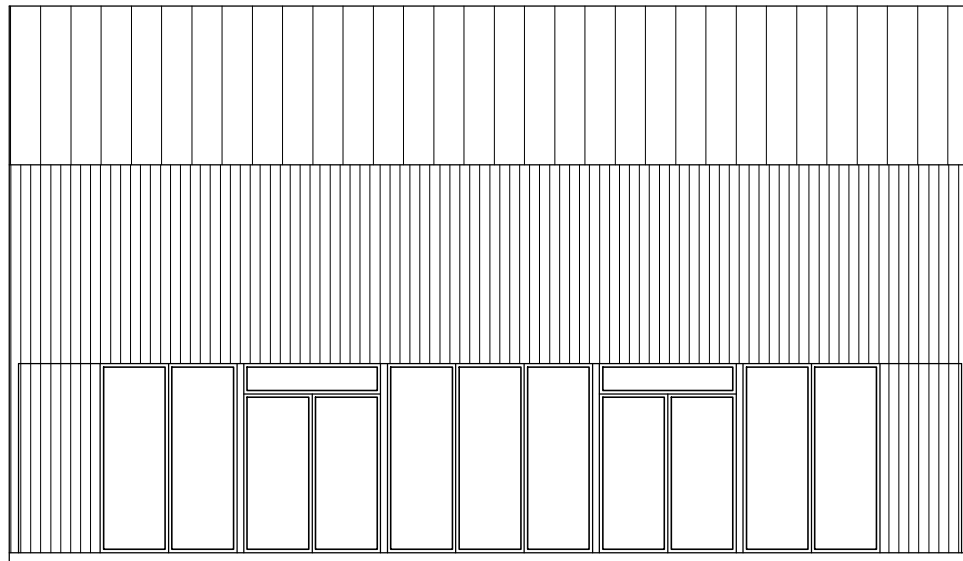

fasad C

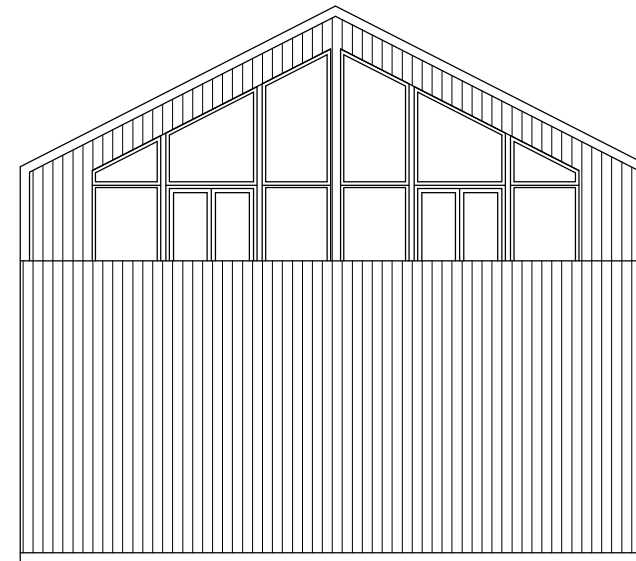

fasad D



ARKITEKTHUS

Claesson Koivisto Rune

HUS: AH#001-162

TYP: 2 pl

BYA: 107 kvm


BOA: 162 kvm

SKALA: 1:100 A3

DATUM: 2015

Med reservation för eventuella ändringar


Denna handling är skyddad av upphovsrättslagen och får ej användas av andra än Arkitektus.
Ritningar får ej ändras, kopieras, delges eller skickas till någon annan part utan Arkitektus tillåtelse.

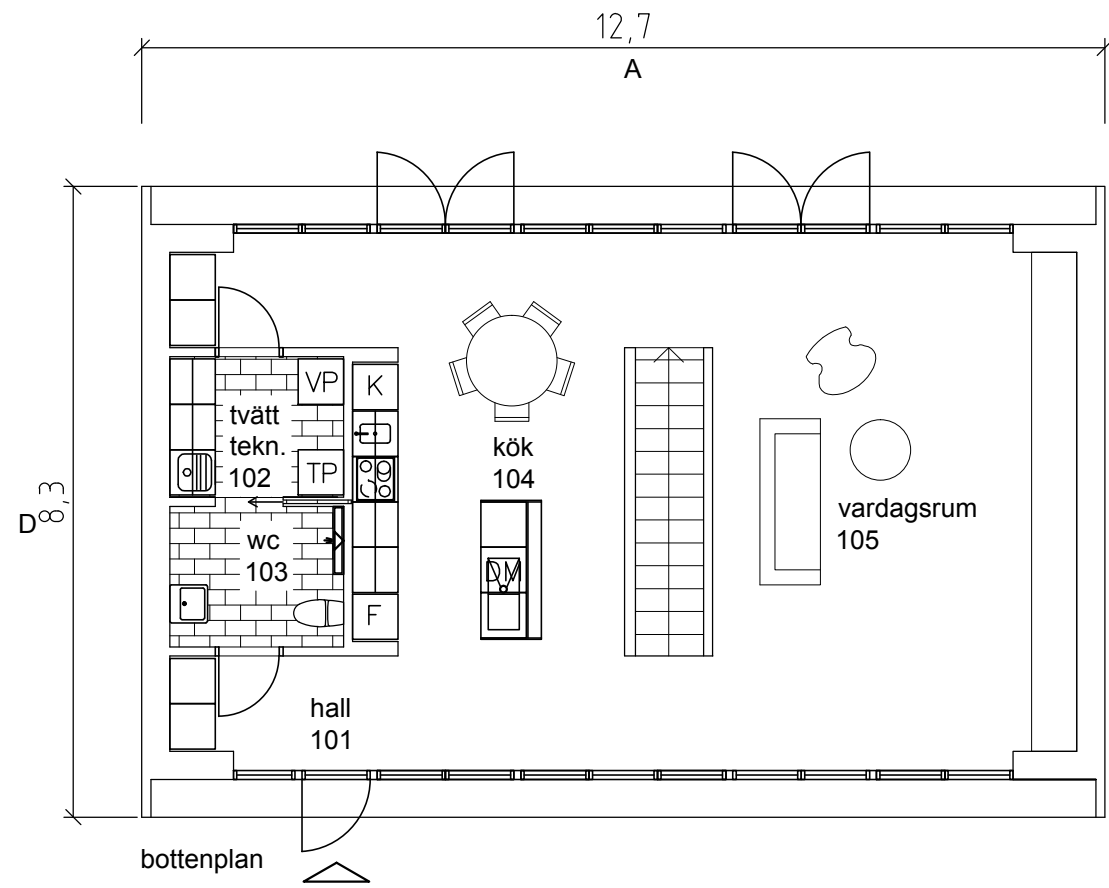


bottenplan

C


B

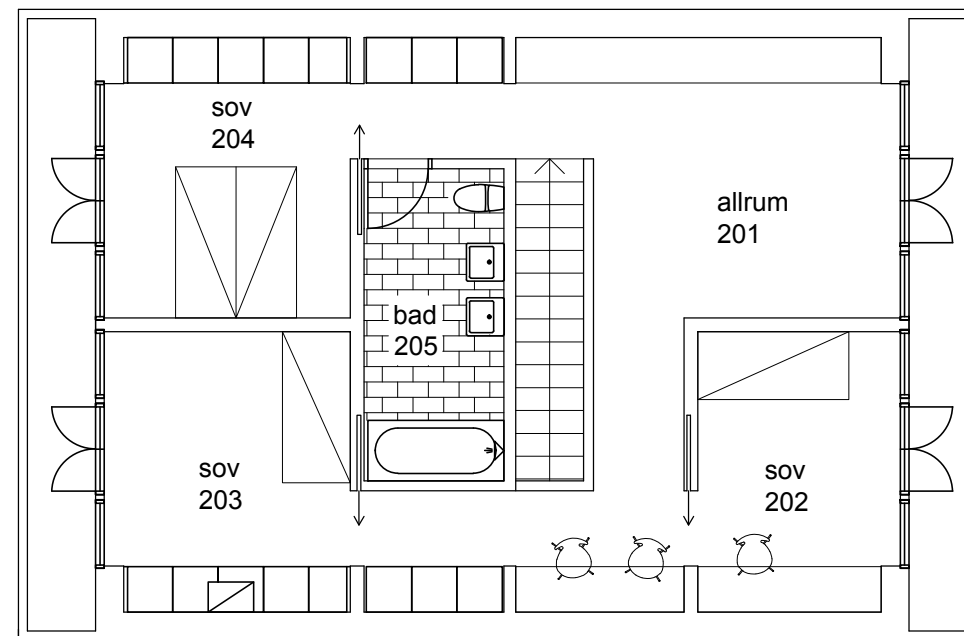

överplan

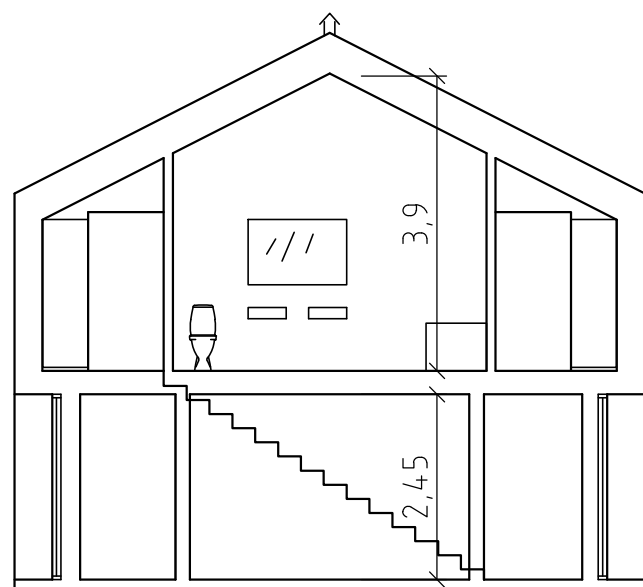

sektion

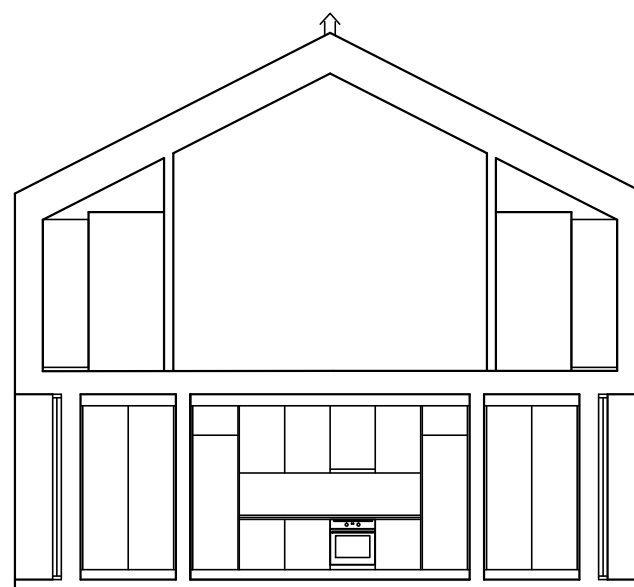

sektion

+7,5

+5,15

+FG 2,8

+FG 0,0


0 5m

ARKITEKTHUS
Claesson Koivisto Rune


HUS: AH#001-162
TYP: 2 pl
BYA: 107 kvm
BOA: 162 kvm

SKALA: 1:100 A3
DATUM: 2015


Med reservation för eventuella ändringar
Denna handling är skyddad av upphovsrättslagen och får ej användas av andra än Arkitekthus.
Ritningar får ej ändras, kopieras, delges eller skickas till någon annan part utan Arkitekthus tillåtelse.

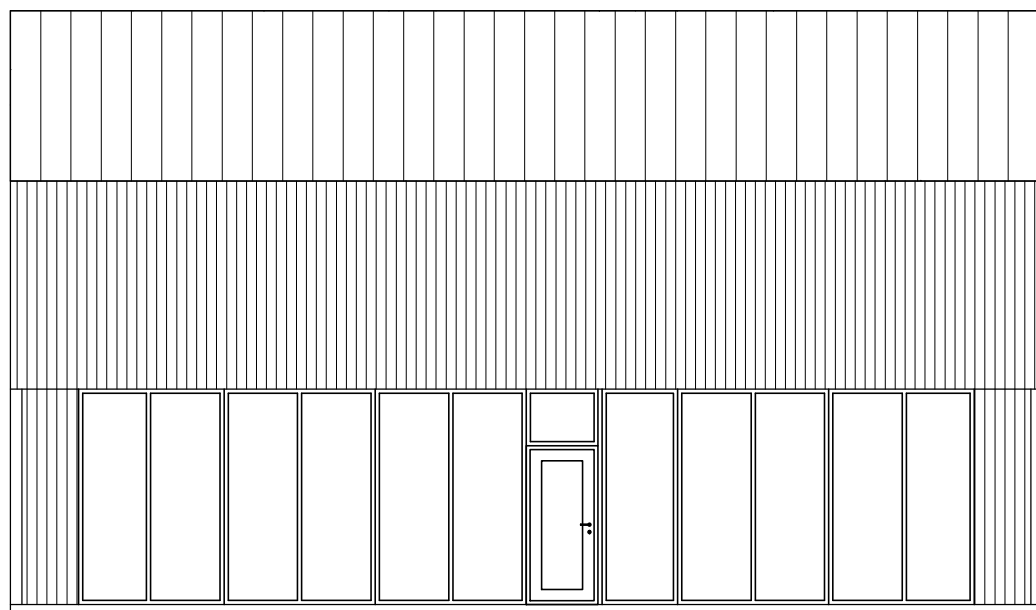


fasad A

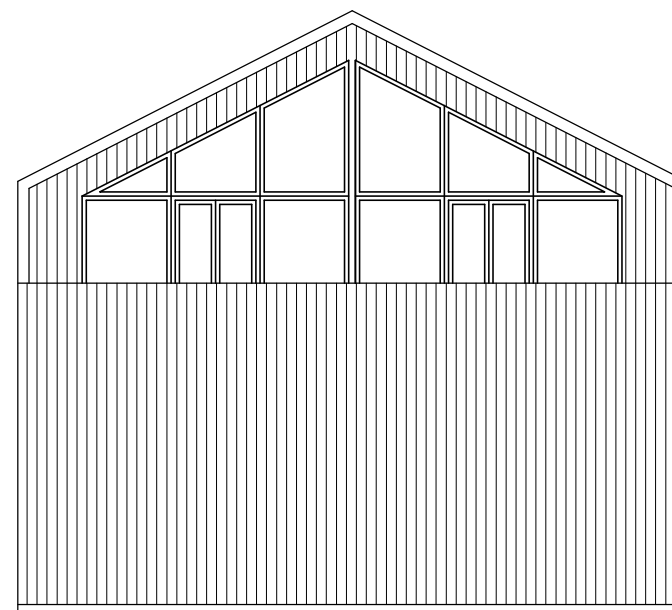

fasad B

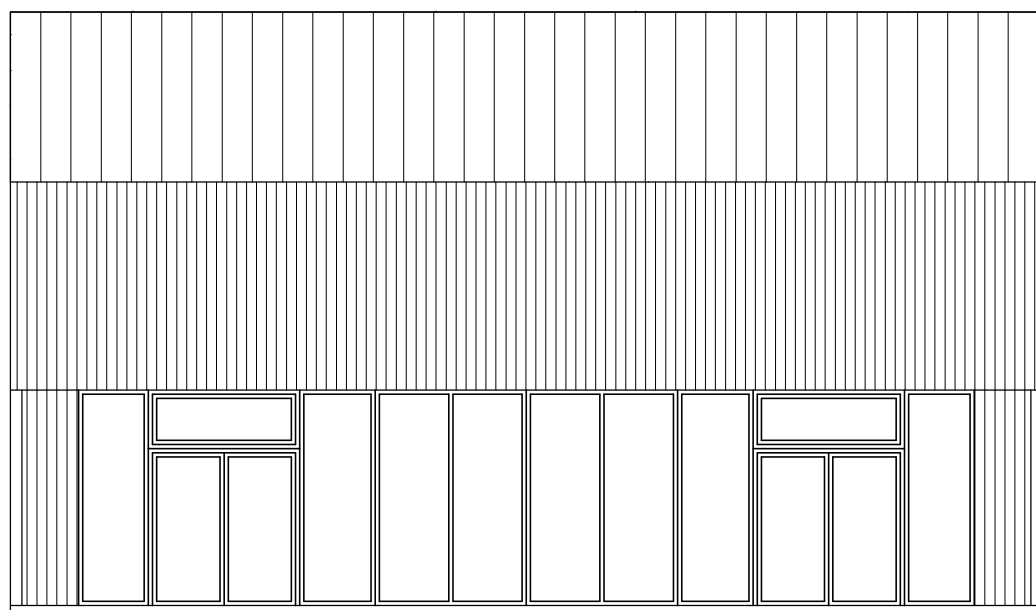

fasad C

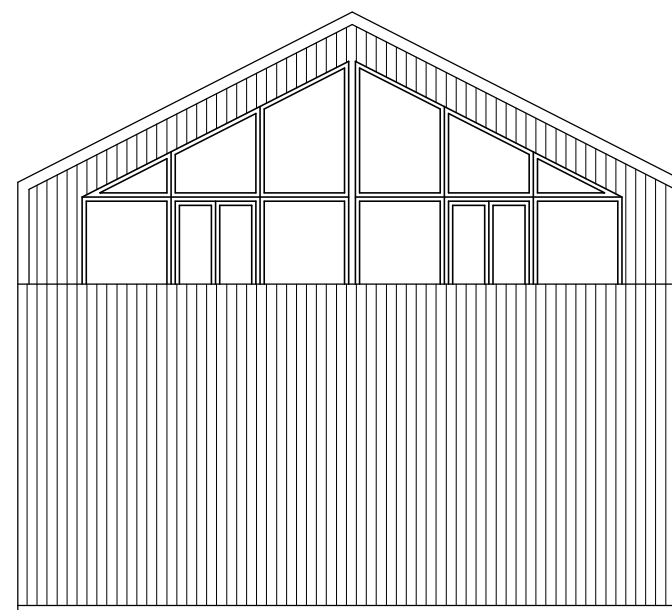

fasad D




ARKITEKTHUS

Claesson Koivisto Rune


HUS: AH#001-187
TYP: 2 pl
BYA: 121 kvm
BOA: 187 kvm

SKALA: 1:100 A3
DATUM: 2015


Med reservation för eventuella ändringar
Denna handling är skyddad av upphovsrättslagen och får ej
användas av andra än Arkitekthus.
Ritningar får ej ändras, kopieras, delges eller skickas till någon
annan part utan Arkitekthus tillåtelse.

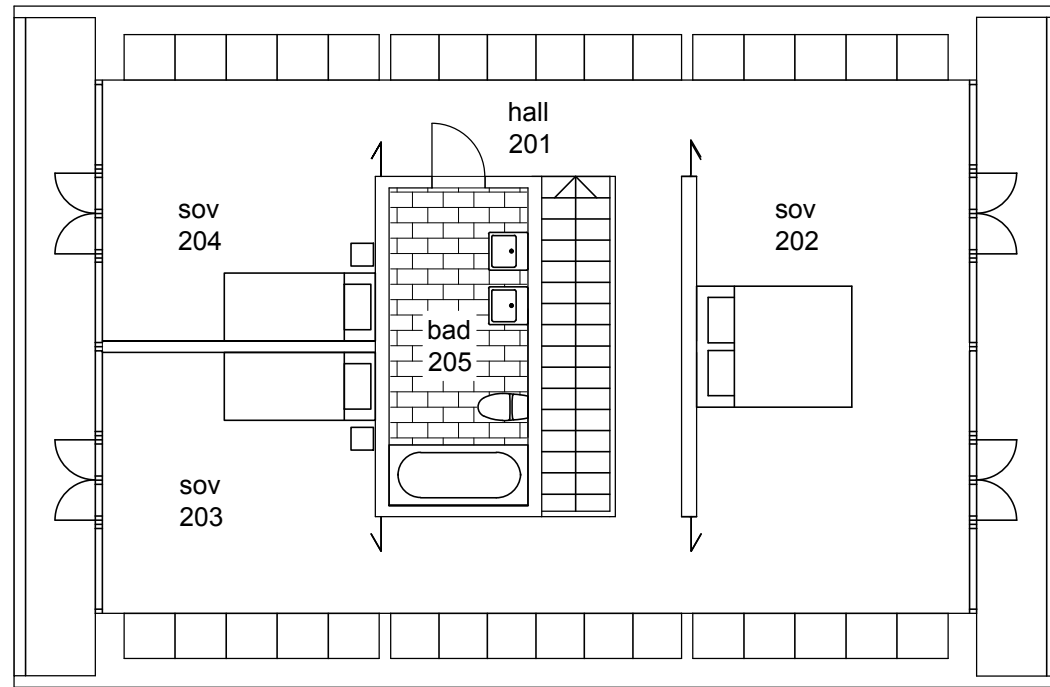

överplan

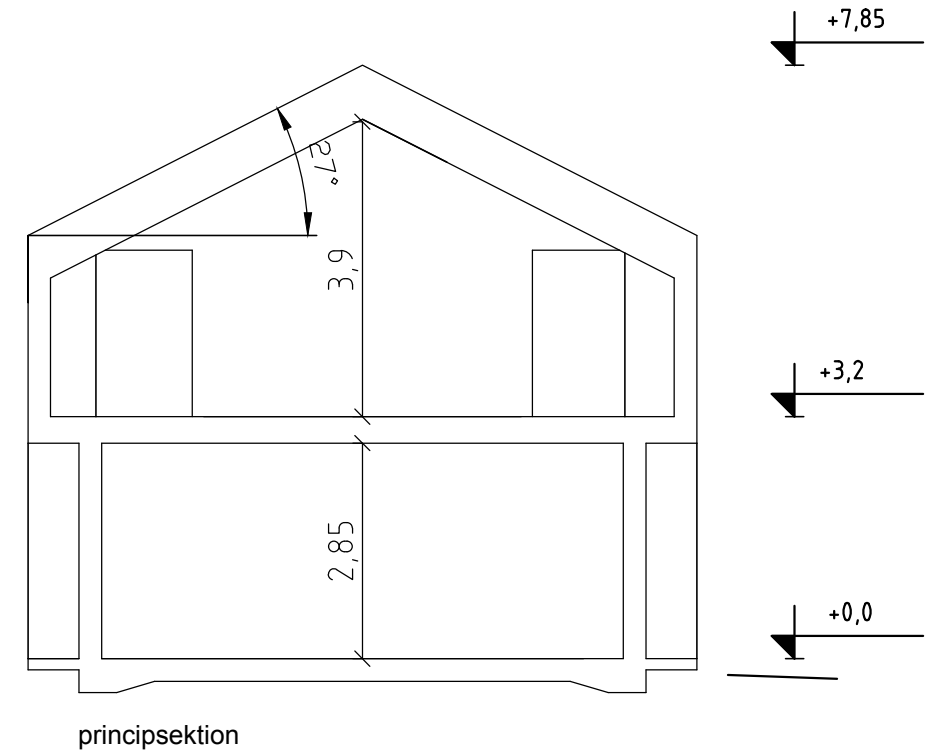

principsektion

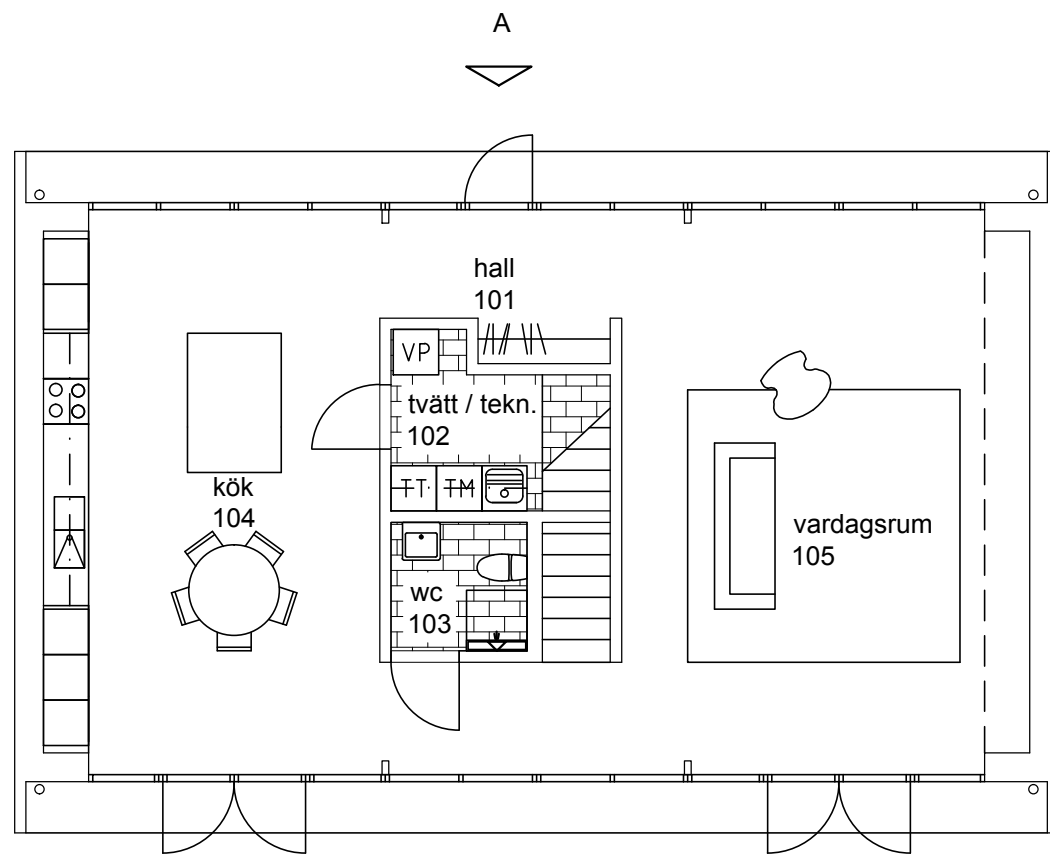

bottenplan

0 5m

ARKITEKTHUS

Claesson Koivisto Rune

HUS: AH#001-187

TYP: 2 pl

BYA: 121 kvm

BOA: 187 kvm

SKALA: 1:100 A3

DATUM: 2015

Med reservation för eventuella ändringar

Denna handling är skyddad av upphovsrättslagen och får ej användas av andra än Arkitekthus.

Ritningar får ej ändras, kopieras, delges eller skickas till någon annan part utan Arkitekthus tillåtelse.