




fasad mot nordöst

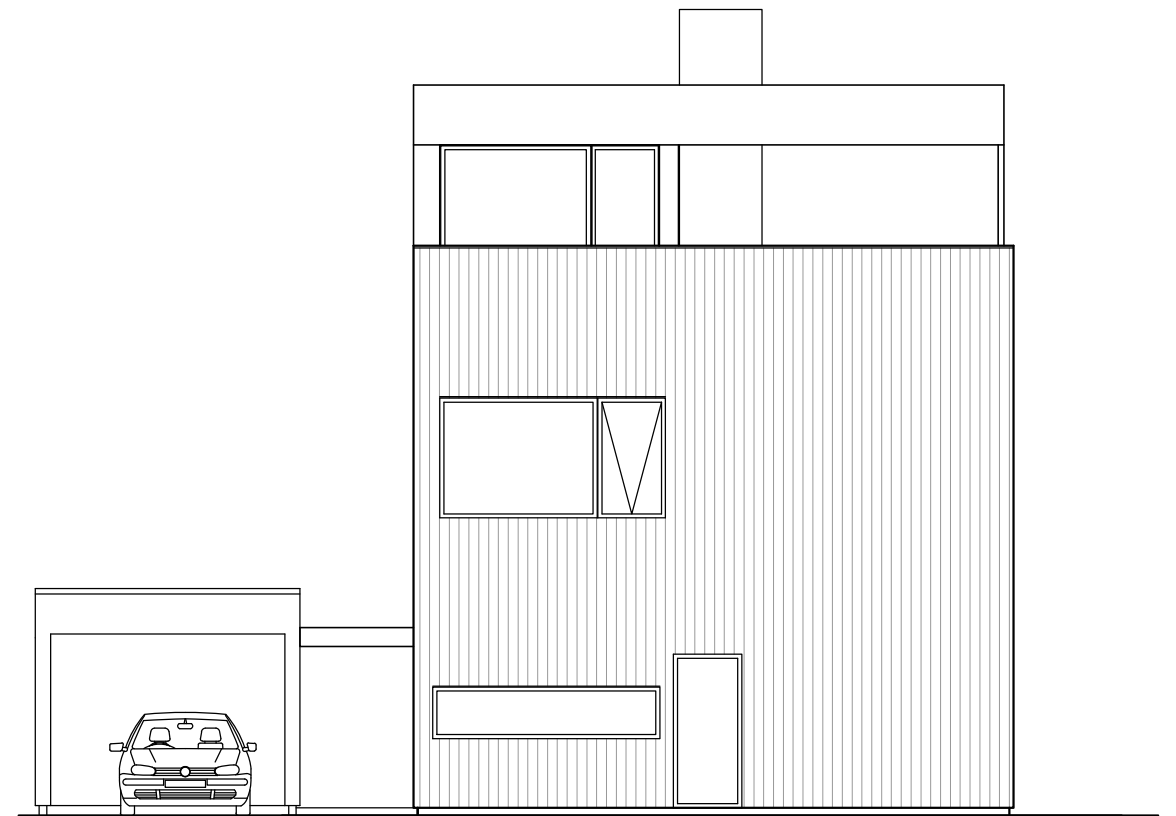

fasad mot sydöst

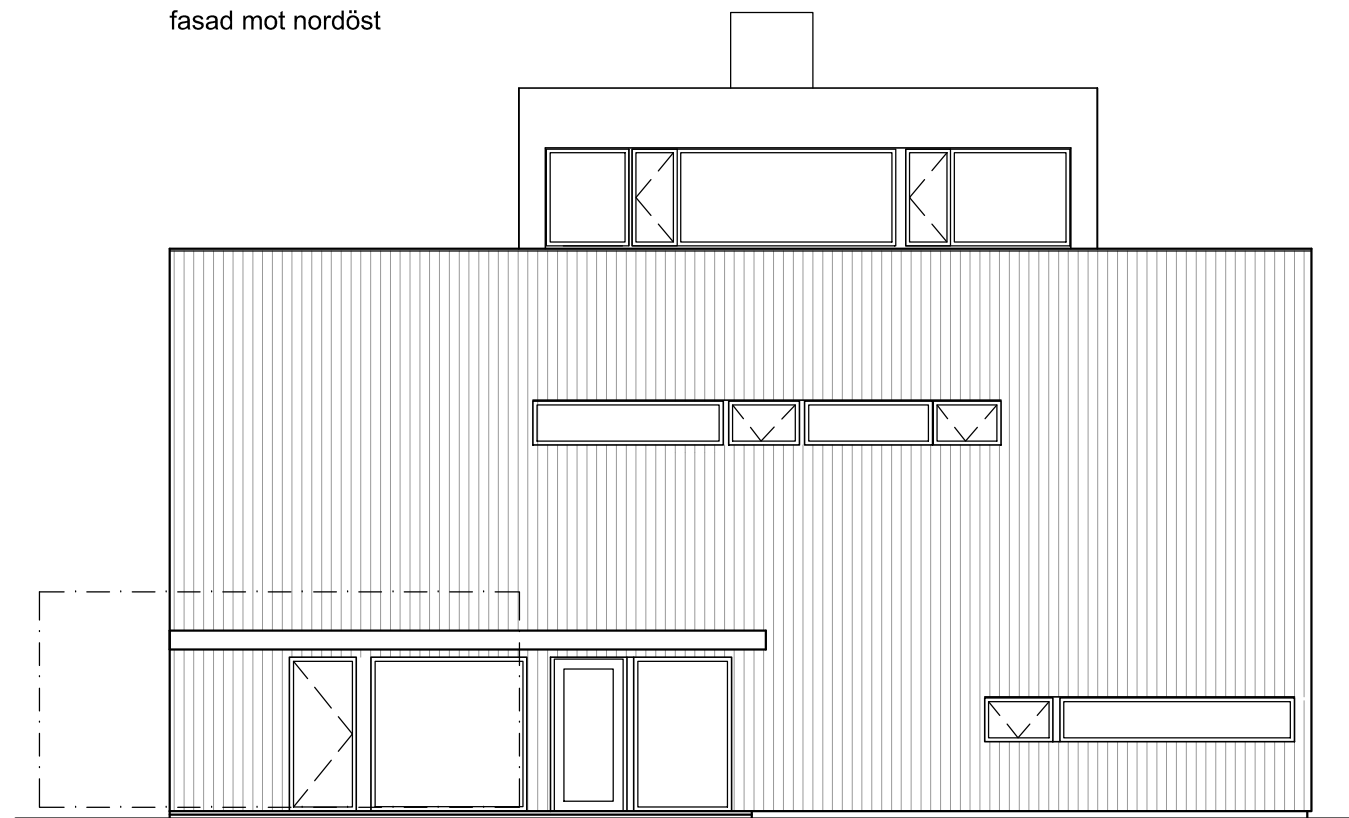

fasad mot sydväst

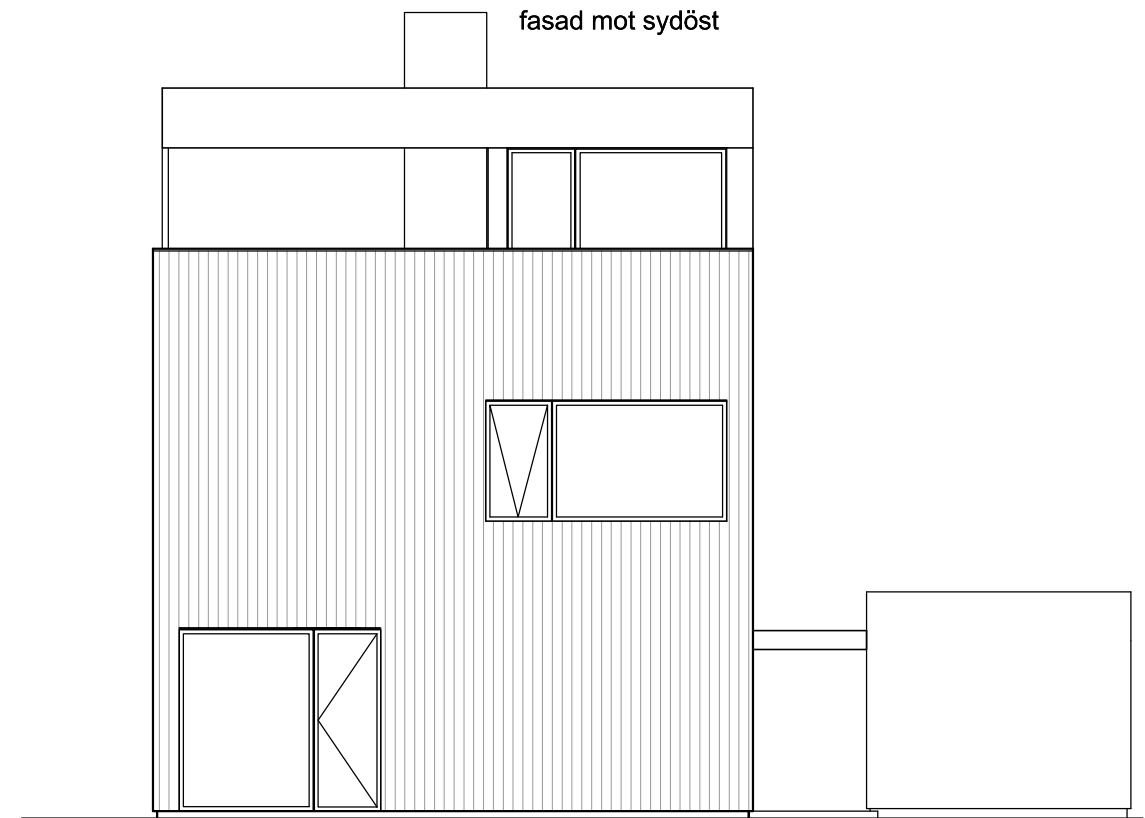


fasad mot nordväst

ARKITEKTHUS


Gert Wingårdh
Projekt: 1537

SKALA: 1:100 A3


Denna handling är skyddad av upphovsrättslagen och får ej användas av andra än Arkitekthus. Ritningar får ej ändras, kopieras, delges eller skickas till någon annan part utan Arkitekthus tillåtelse.

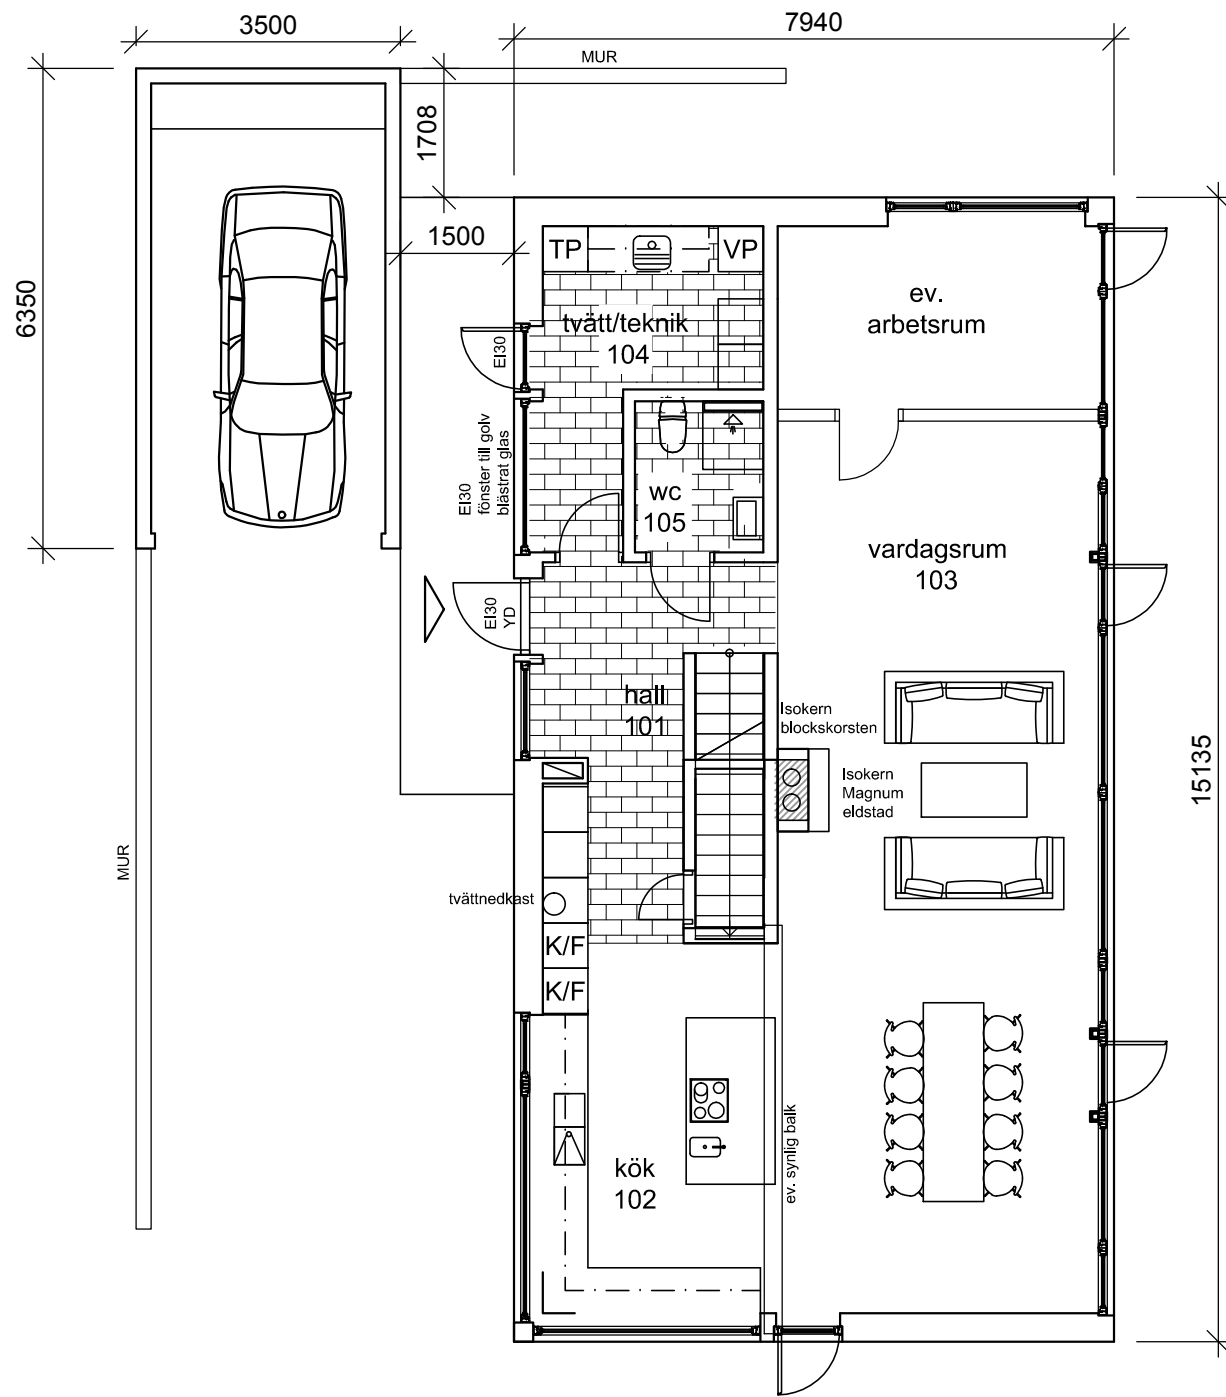

entréplan

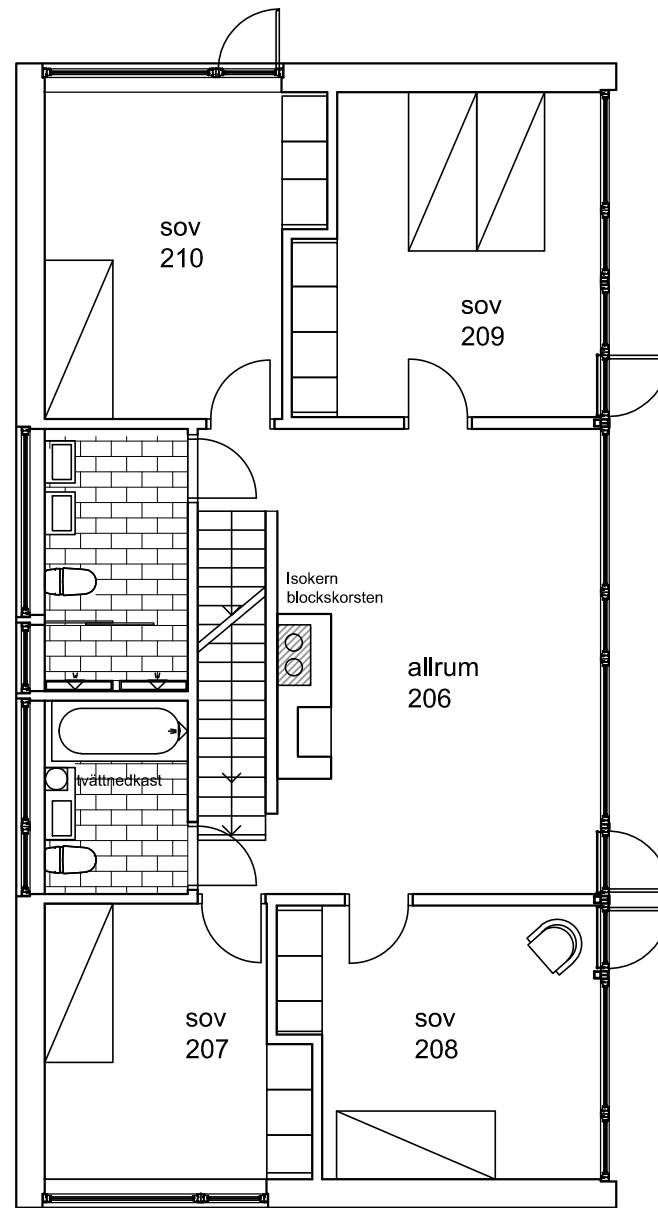

övre plan

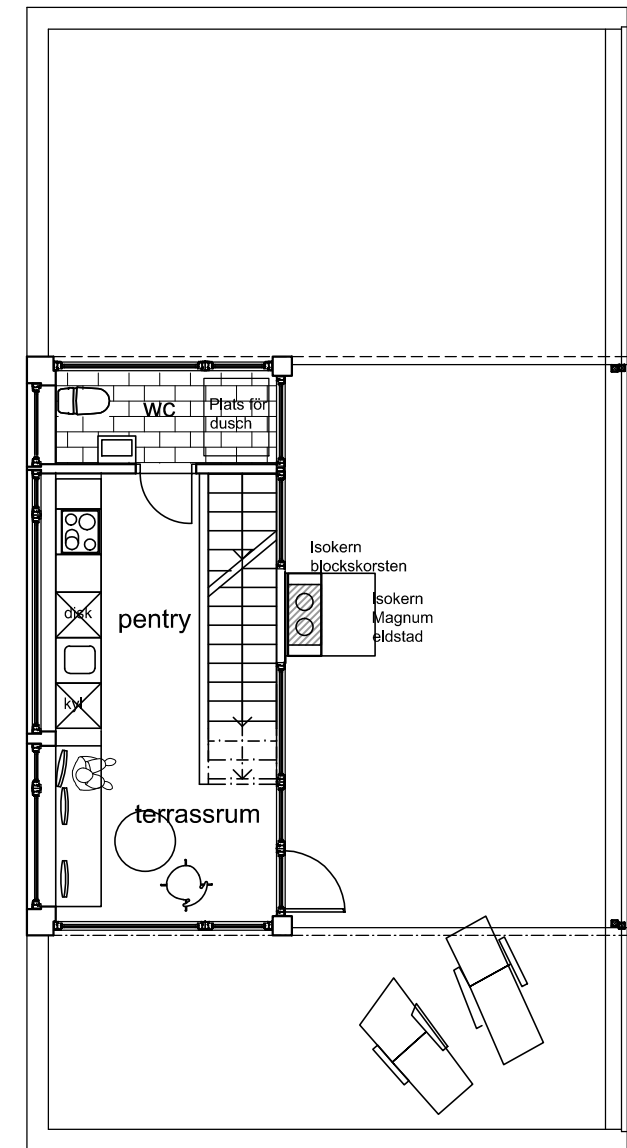


terrassplan

ARKITEKTHUS

Gert Wingårdh
Projekt: 1537

SKALA: 1:100 A3

Denna handling är skyddad av upphovsrättslagen och får ej användas av andra än Arkitektus. Ritningar får ej ändras, kopieras, delges eller skickas till någon annan part utan Arkitektus tillåtelse.

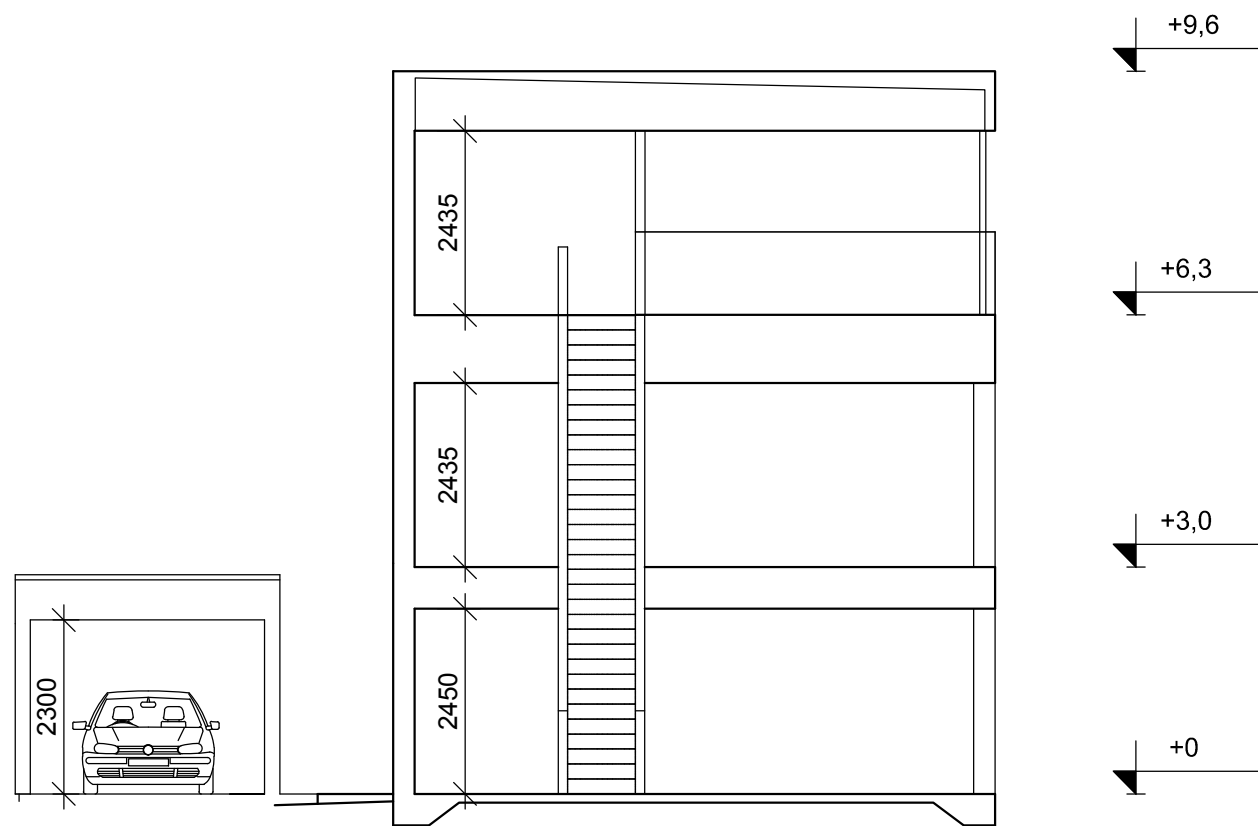

principsektion

ARKITEKTHUS

Gert Wingårdh
 Projekt: 1537

SKALA: 1:100 A3

Denna handling är skyddad av upphovsrättslagen och får ej användas av andra än Arkitekthus. Ritningar får ej ändras, kopieras, delges eller skickas till någon annan part utan Arkitekthus tillåtelse.