




fasad A

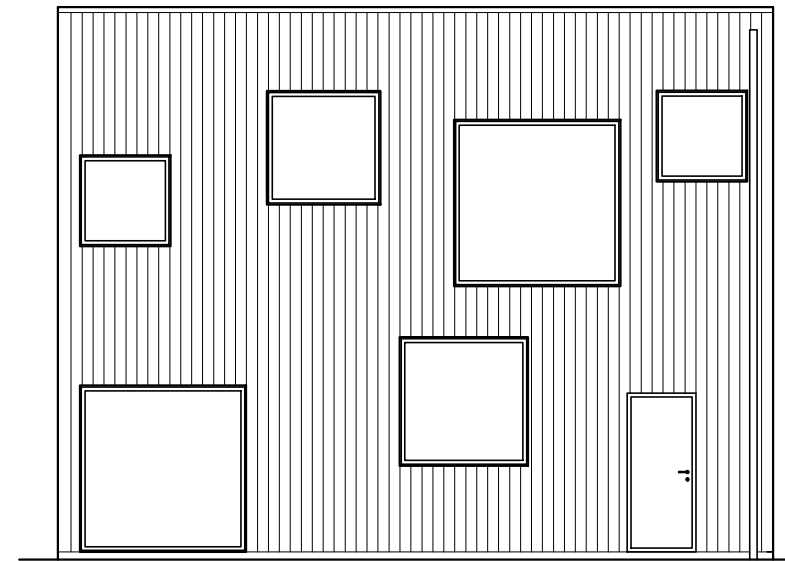

fasad B

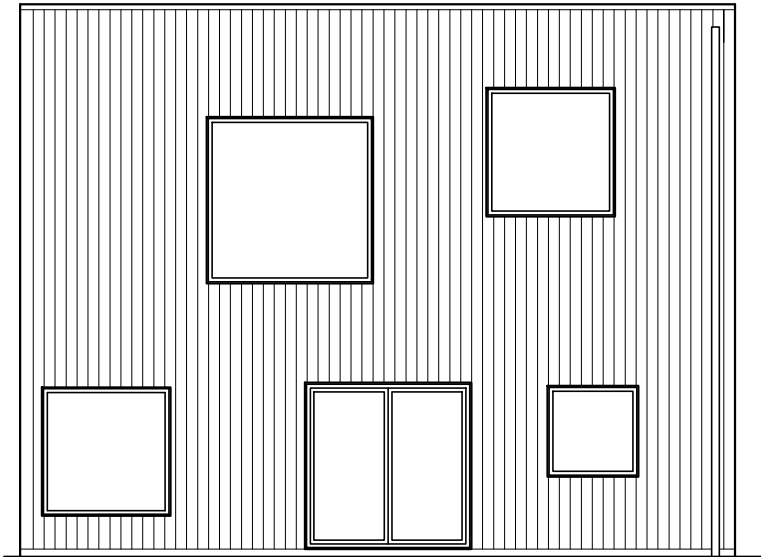

fasad C

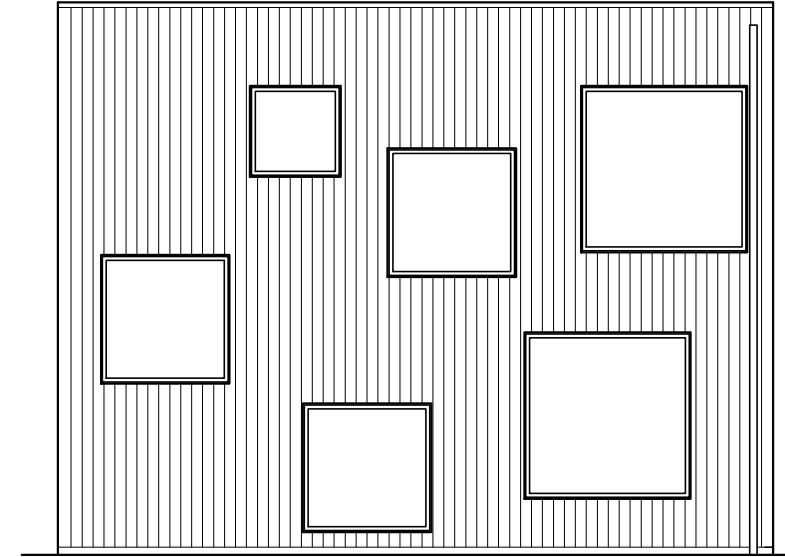

fasad D



ARKITEKTHUS

Tham & Videgård

HUS: AH#042-155

TYP: 2 pl

BYA: 92 kvm

BOA: 155 kvm




SKALA: 1:100 A3

DATUM: 2015

Med reservation för eventuella ändringar

Denna handling är skyddad av upphovsrättslagen och får ej användas av andra än Arkitekthus.

Ritningar får ej ändras, kopieras, delges eller skickas till någon annan part utan Arkitekthus tillåtelse.

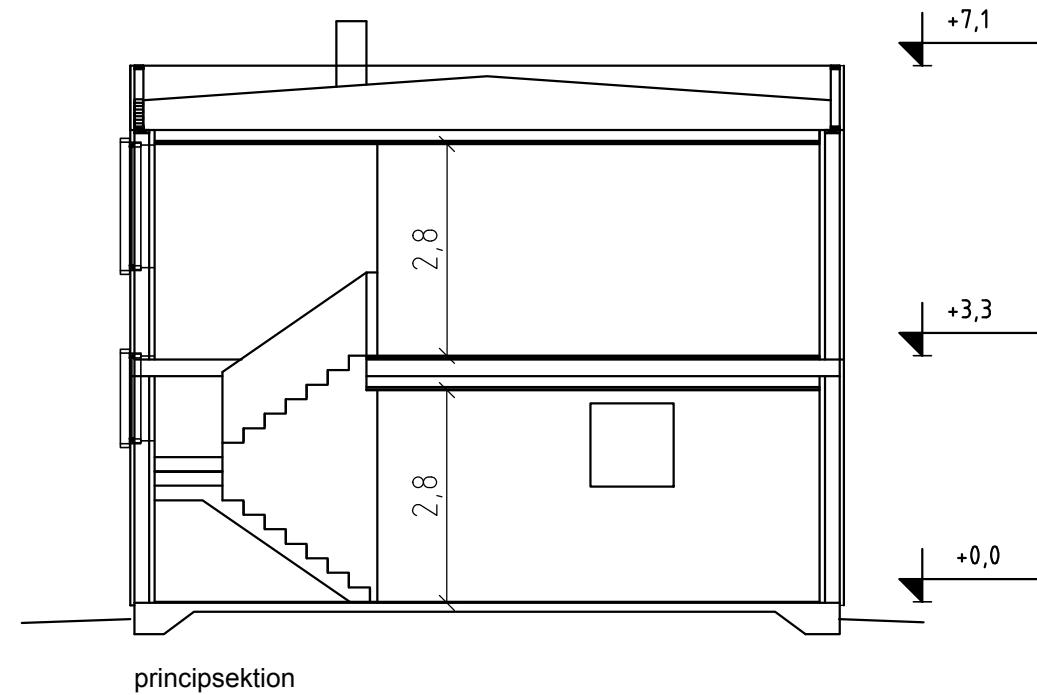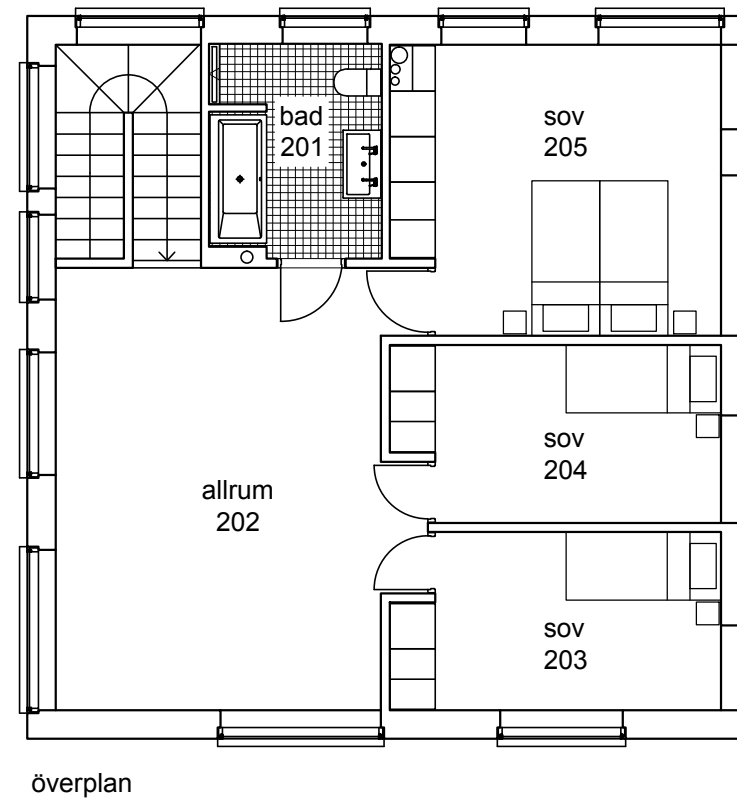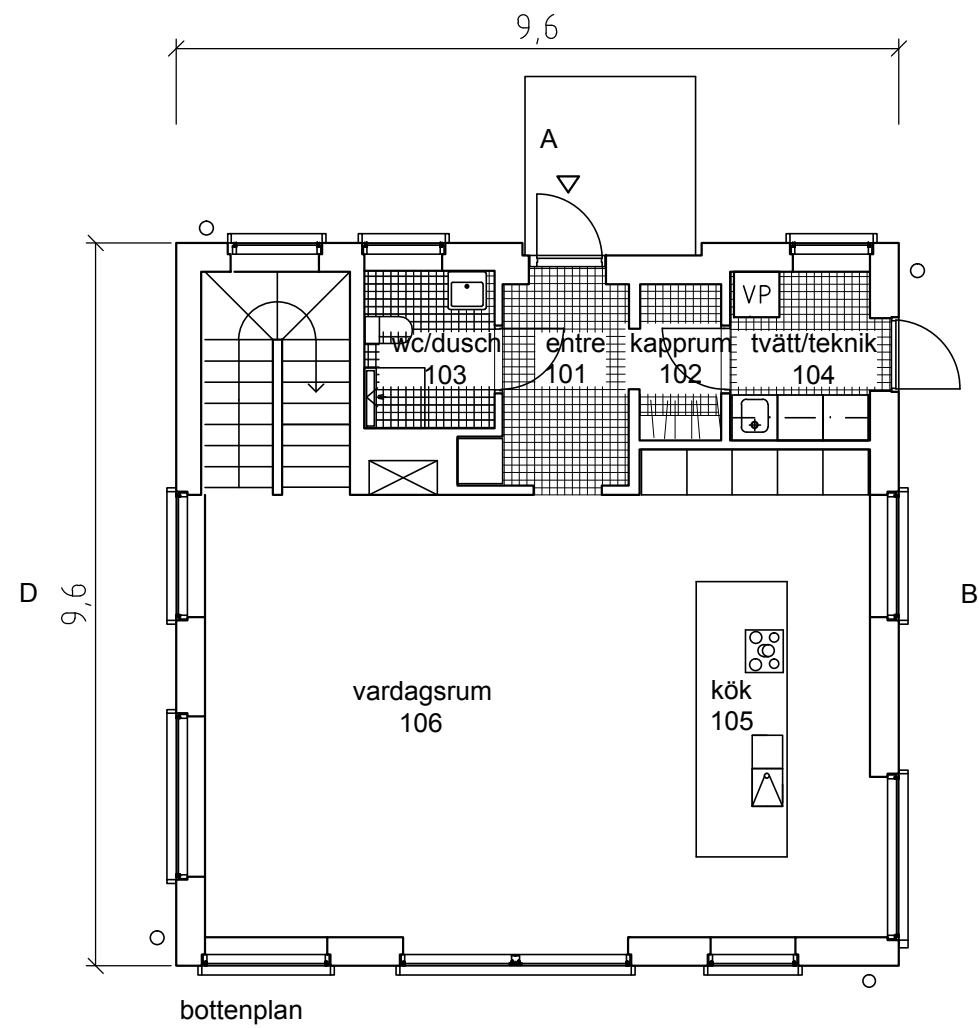


ARKITEKTHUS

Tham & Videgård


HUS: AH#042-155
 TYP: 2 pl
 BYA: 92 kvm
 BOA: 155 kvm

SKALA: 1:100 A3
 DATUM: 2015


Med reservation för eventuella ändringar
 Denna handling är skyddad av upphovsrättslagen och får ej användas av andra än Arkitekthus.
 Ritningar får ej ändras, kopieras, delges eller skickas till någon annan part utan Arkitekthus tillåtelse.

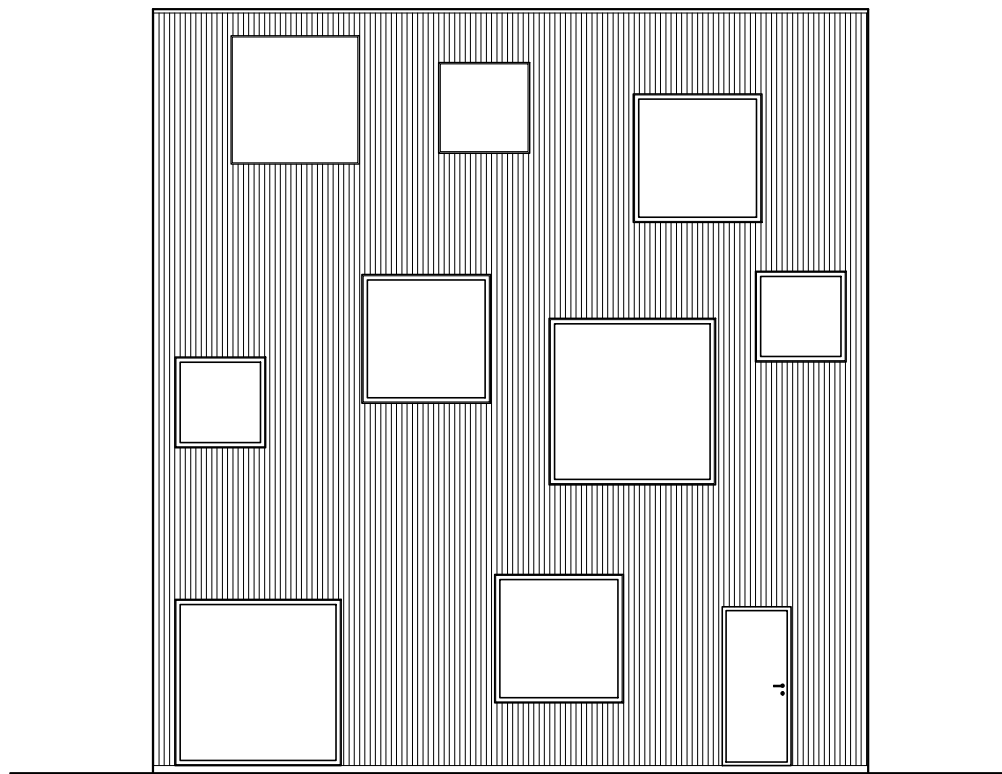

fasad A

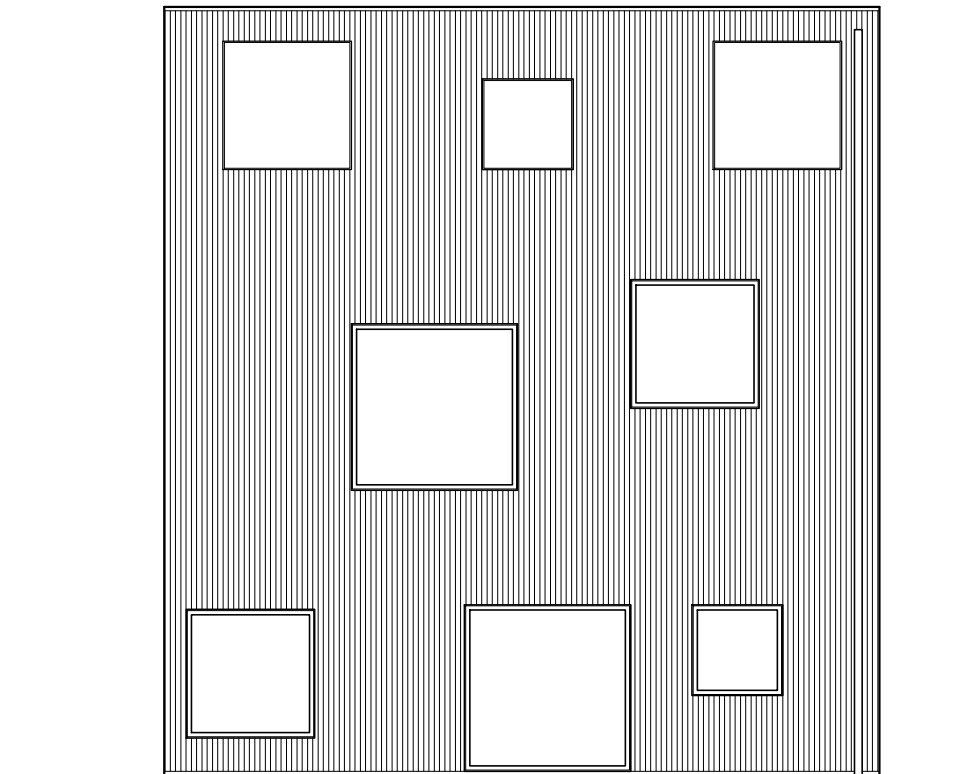


fasad B

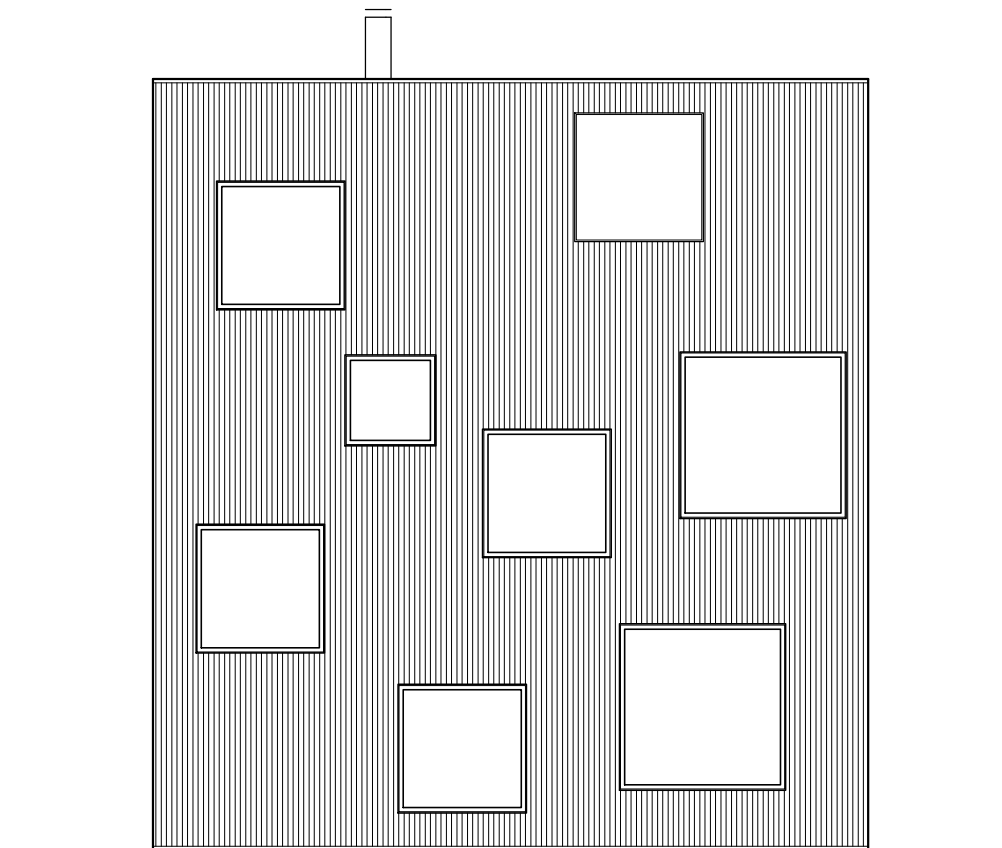

fasad C

0 5m

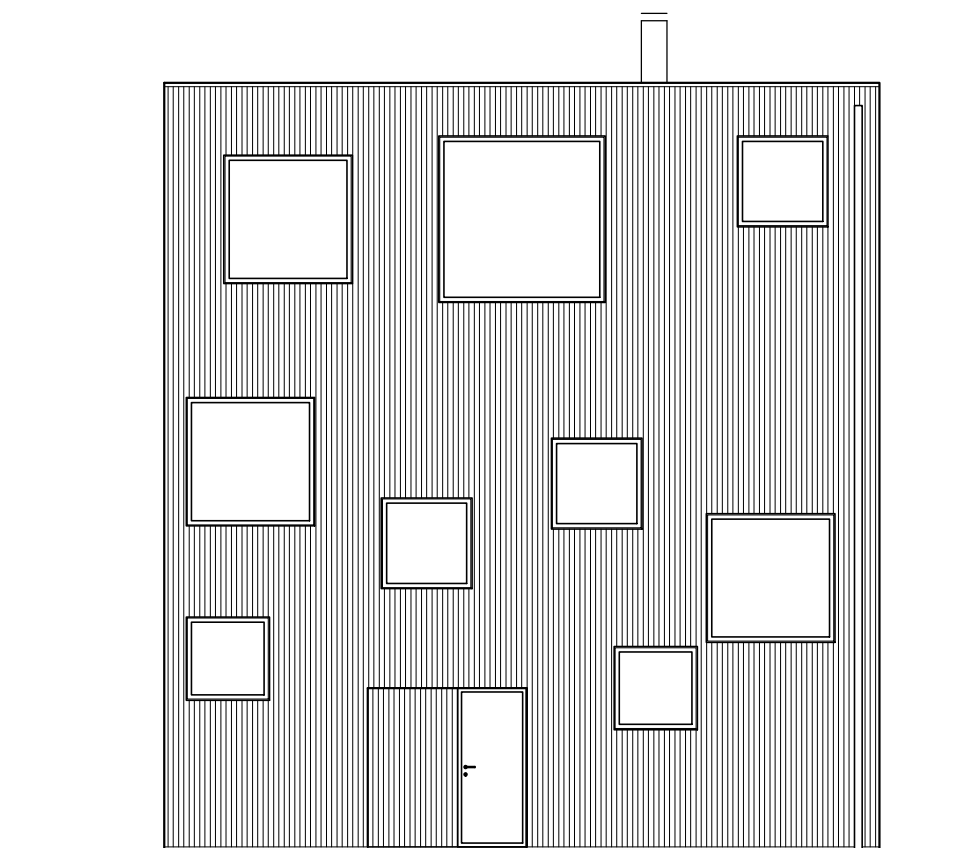

fasad D




ARKITEKTHUS

Tham & Videgård

HUS: AH#042-189
 TYP: 3 pl
 BYA: 92 kvm
 BOA: 189 kvm

SKALA: 1:100 A3
 DATUM: 2015

Med reservation för eventuella ändringar
 Denna handling är skyddad av upphovsrättslagen och får ej användas av andra än Arkitekthus.
 Ritningar får ej ändras, kopieras, delges eller skickas till någon annan part utan Arkitekthus tillåtelse.

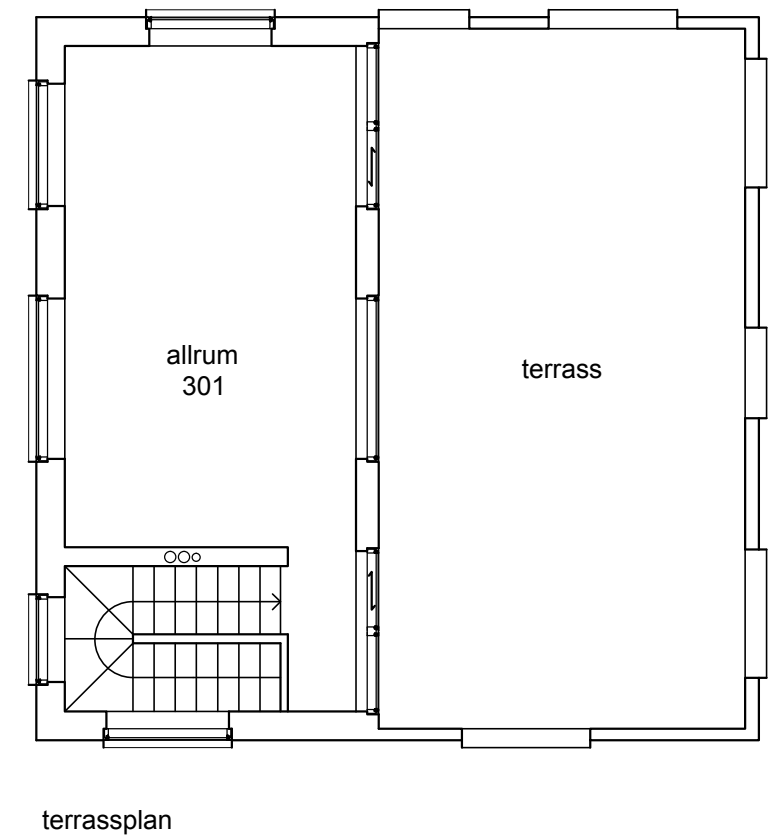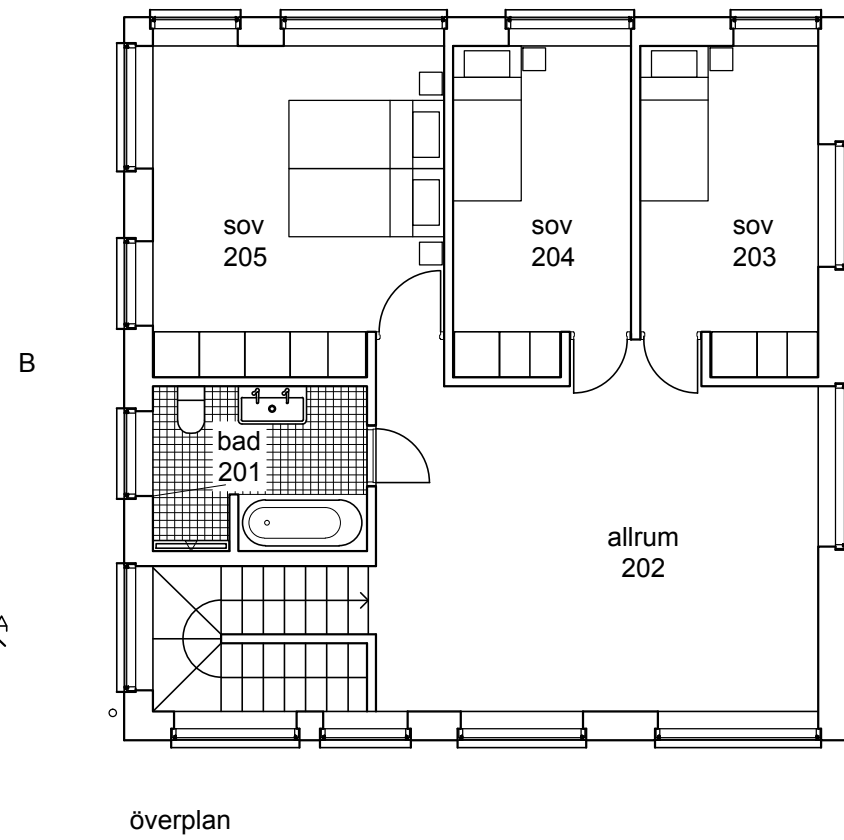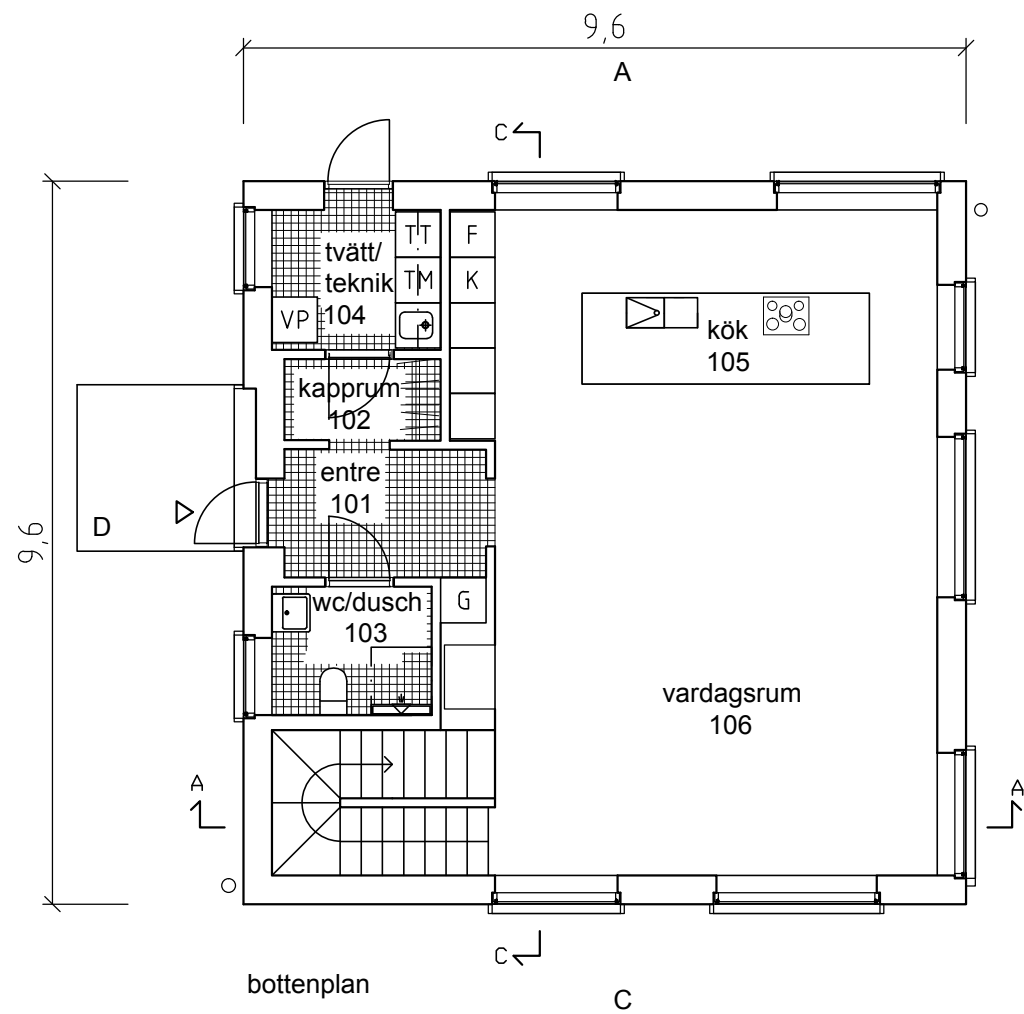

ARKITEKTHUS

Tham & Videgård

HUS: AH#042-189

TYP: 3 pl

BYA: 92 kvm


BOA: 189 kvm

SKALA: 1:100 A3


DATUM: 2015

Med reservation för eventuella ändringar

Denna handling är skyddad av upphovsrättslagen och får ej användas av andra än Arkitektus.
Ritningar får ej ändras, kopieras, delges eller skickas till någon annan part utan Arkitektus tillåtelse.

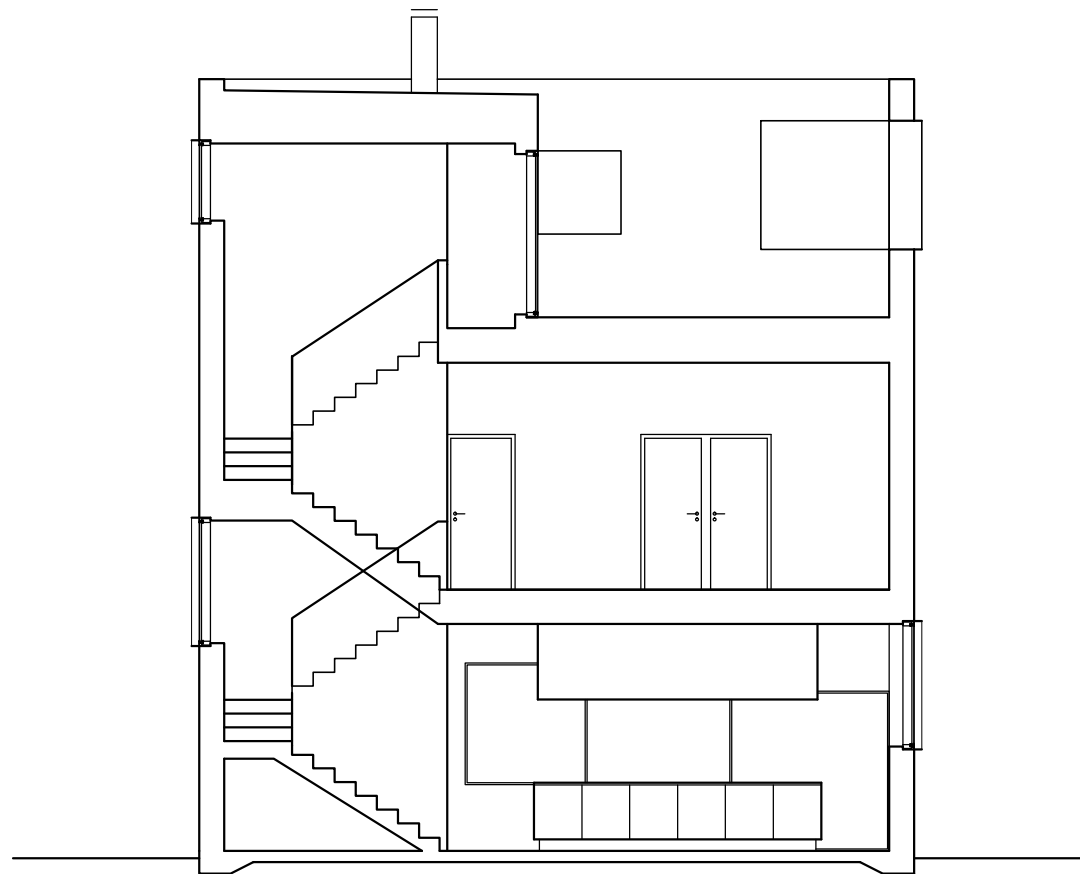

sektion A-A

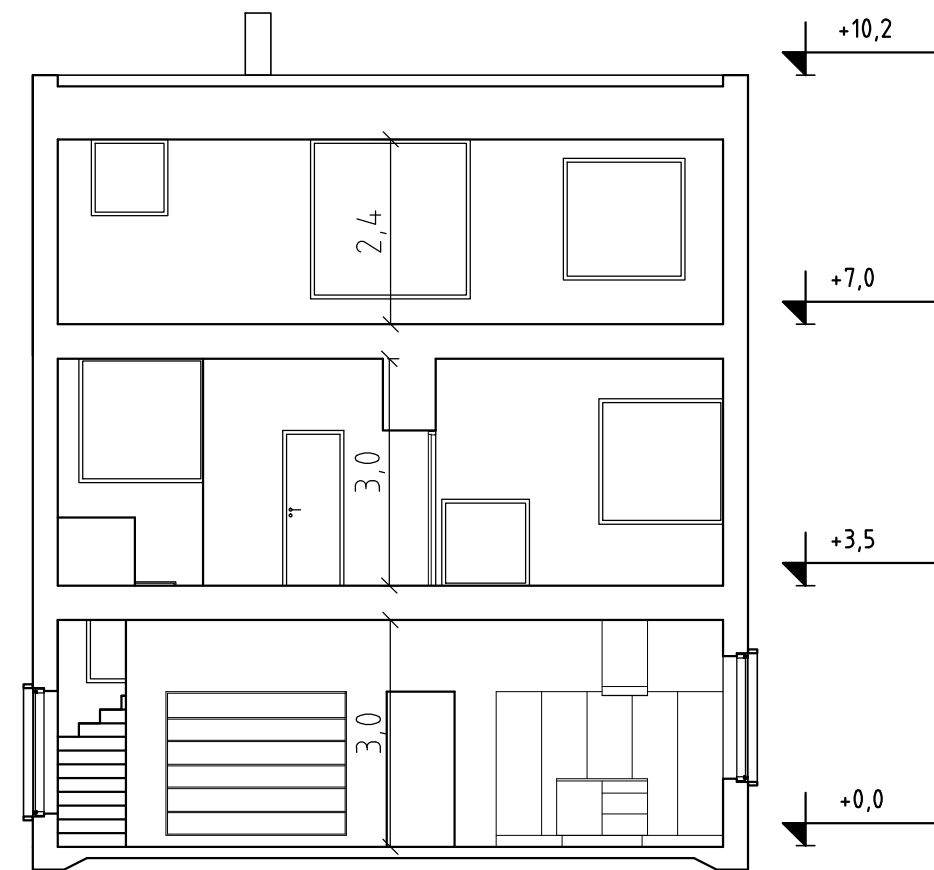

sektion C-C



ARKITEKTHUS

Tham & Videgård

HUS: AH#042-189

TYP: 3 pl

BYA: 92 kvm

BOA: 189 kvm

SKALA: 1:100 A3

DATUM: 2015

Med reservation för eventuella ändringar

Denna handling är skyddad av upphovsrättslagen och får ej användas av andra än Arkitekthus.

Ritningar får ej ändras, kopieras, delges eller skickas till någon annan part utan Arkitekthus tillåtelse.